




ROCCO FORTE HOUSE


VIA MANZONI, MILANO

A ROCCO FORTE HOTEL



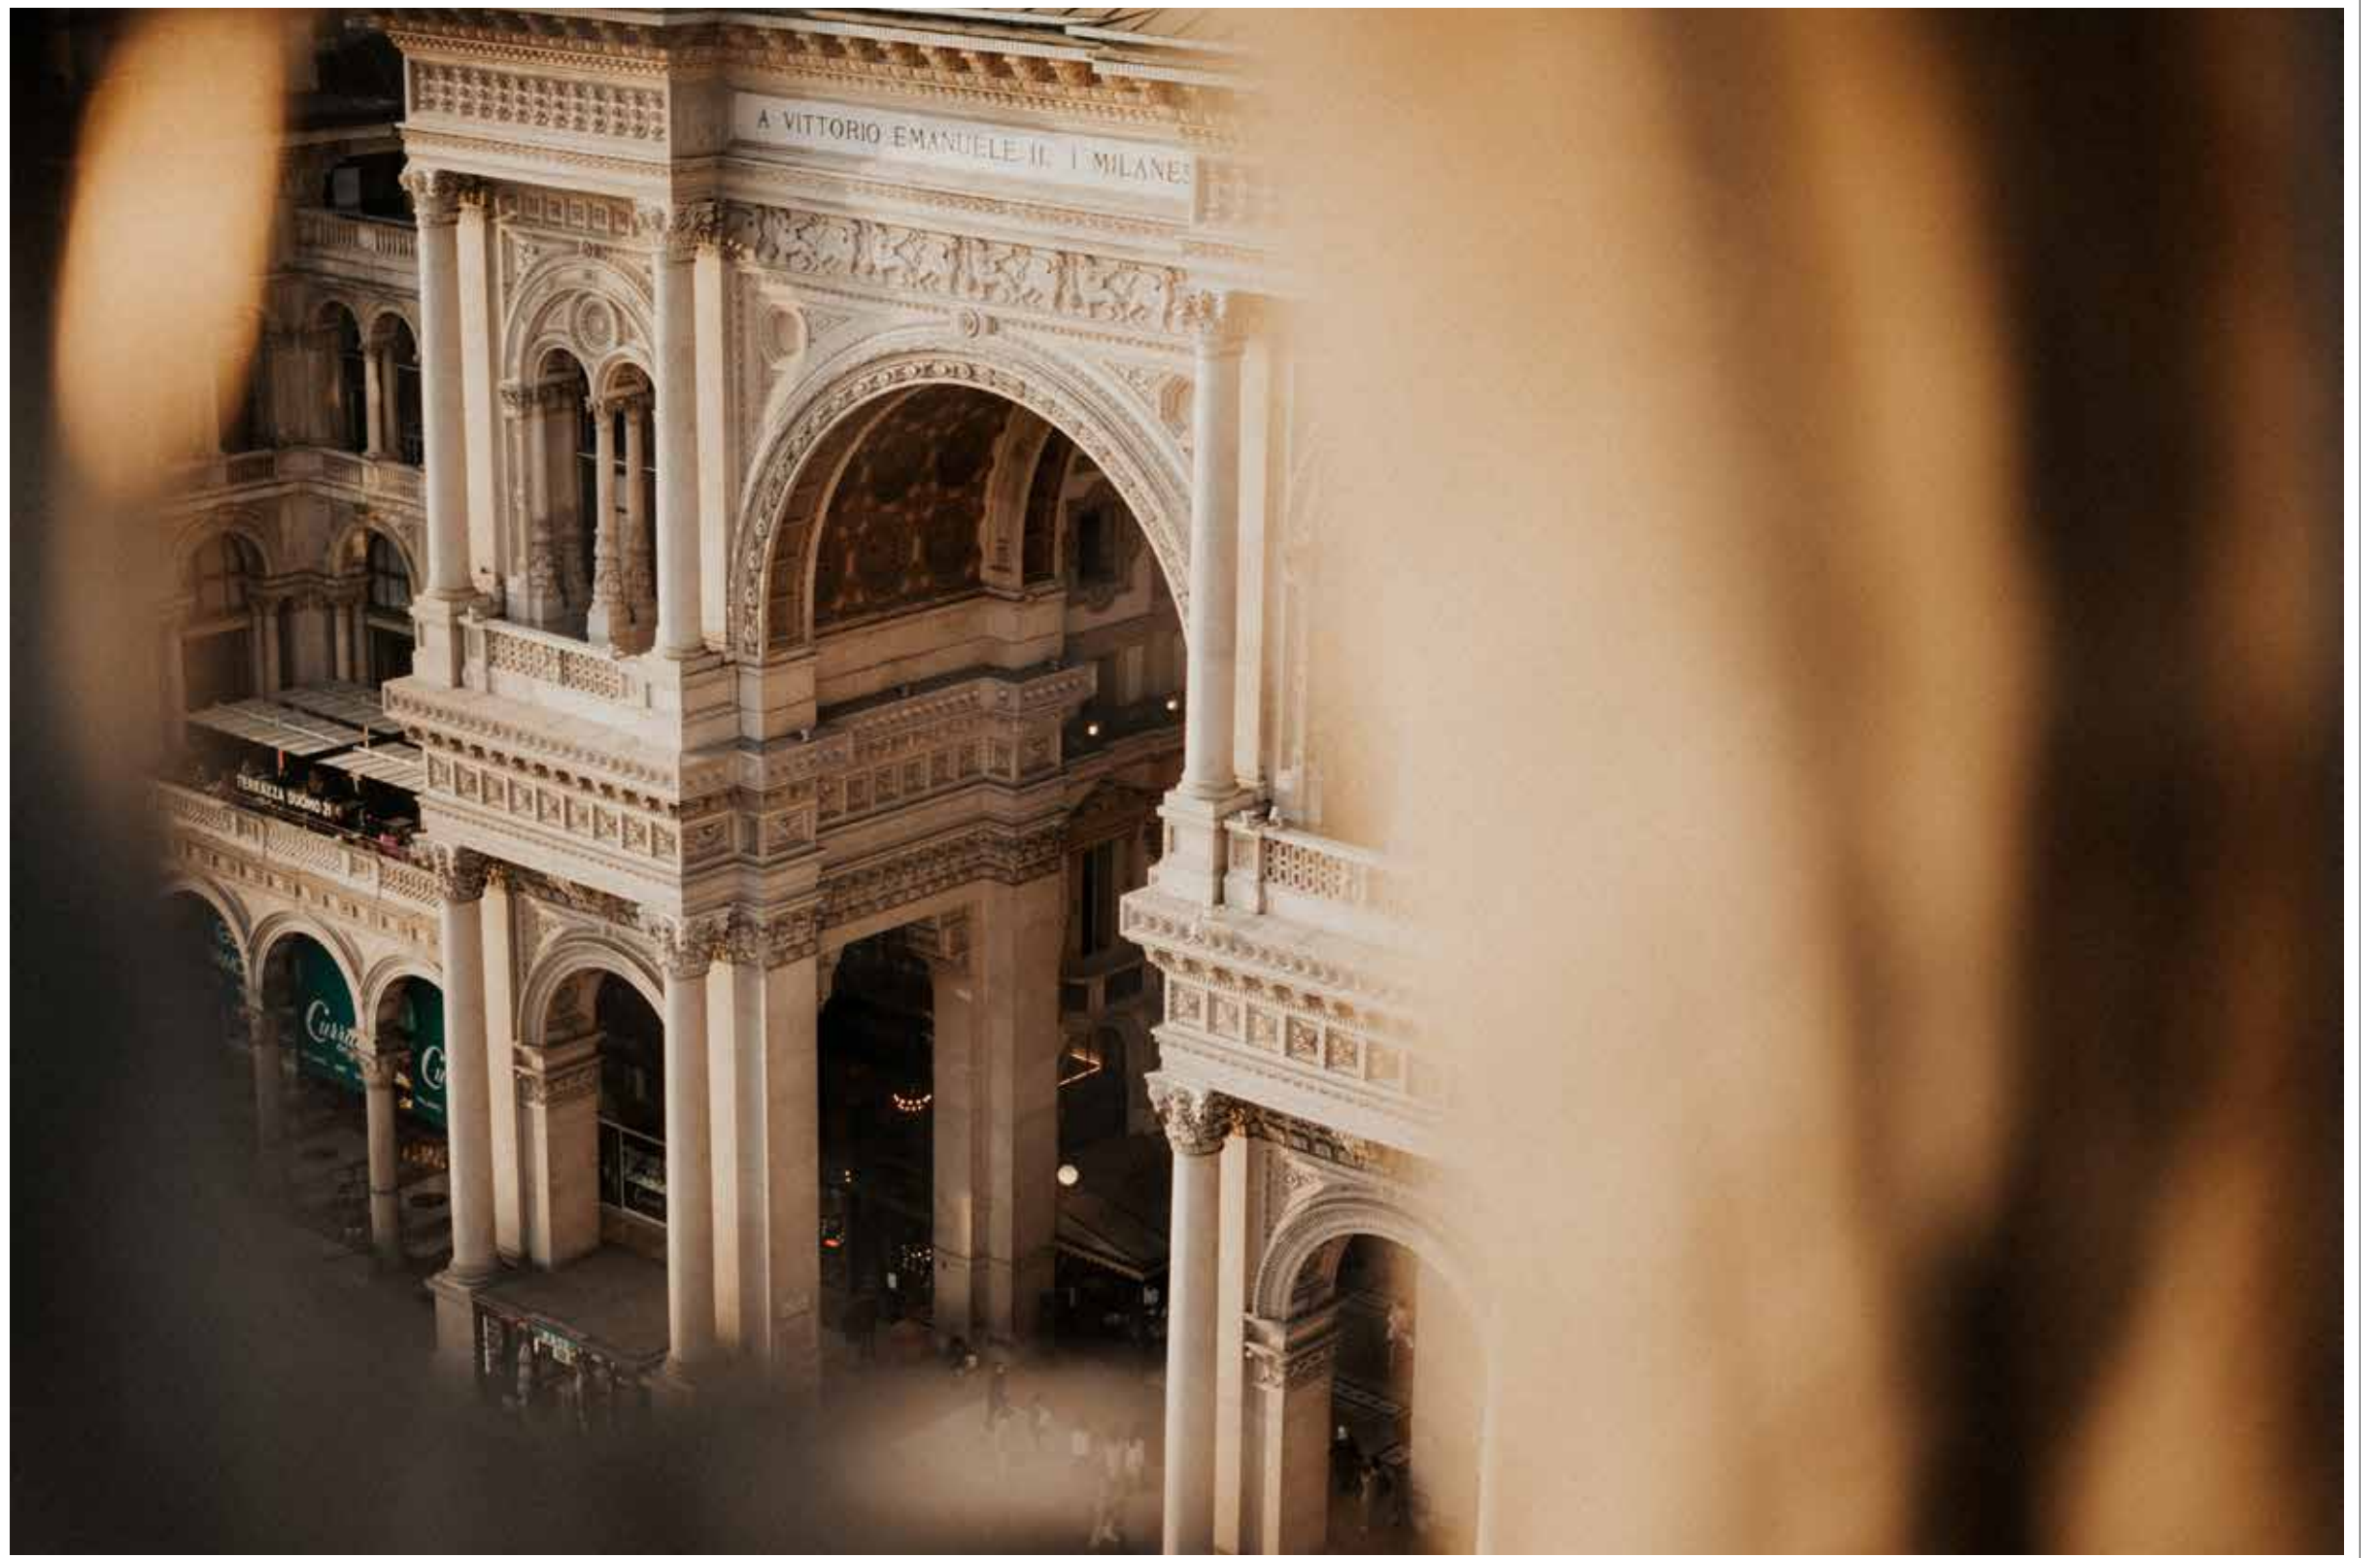


Galleria Vittorio Emanuele II

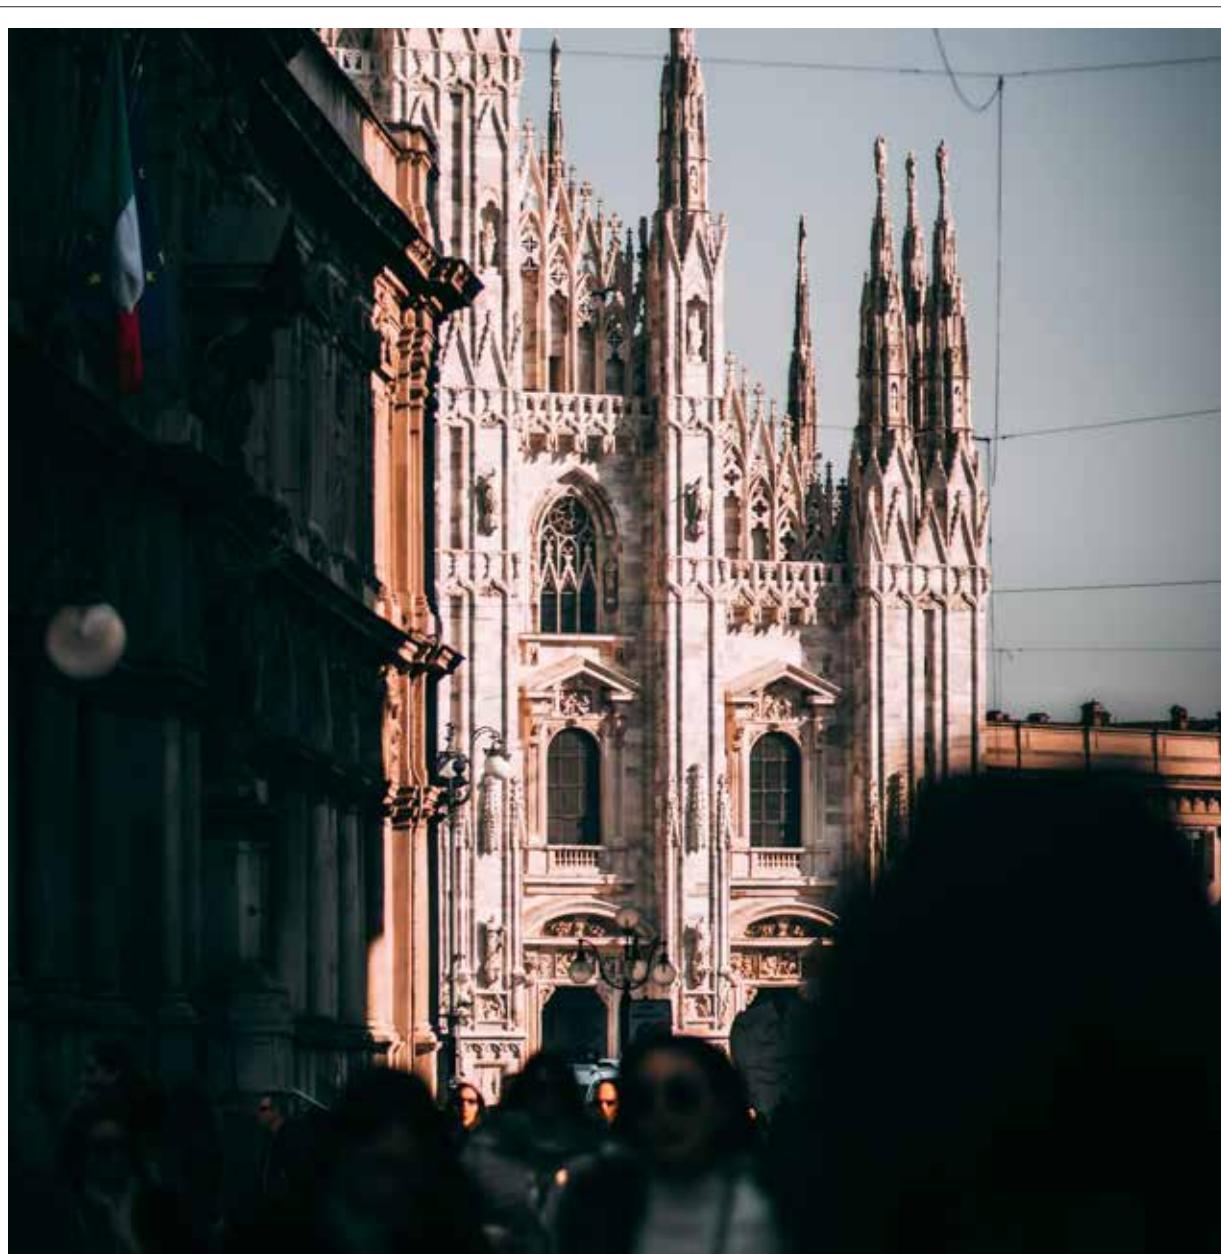

IL TUO APPARTAMENTO ESCLUSIVO IN VIA MANZONI

Nel cuore del Quadrilatero della Moda milanese, per esplorare le principali attrazioni della città, Rocco Forte House si trova in un magnifico palazzo del XIX secolo, completamente restaurato per offrire un'esperienza senza eguali ai nostri ospiti.


Progettato dai rinomati designer Paolo Moschino e Philip Vergeylen, in collaborazione con Olga Polizzi, questo edificio accoglie undici appartamenti unici nel loro genere. Distribuiti attorno a un tranquillo cortile interno, fondono l'eleganza dell'architettura milanese con tutti i comfort moderni, garantendo così un soggiorno indimenticabile.

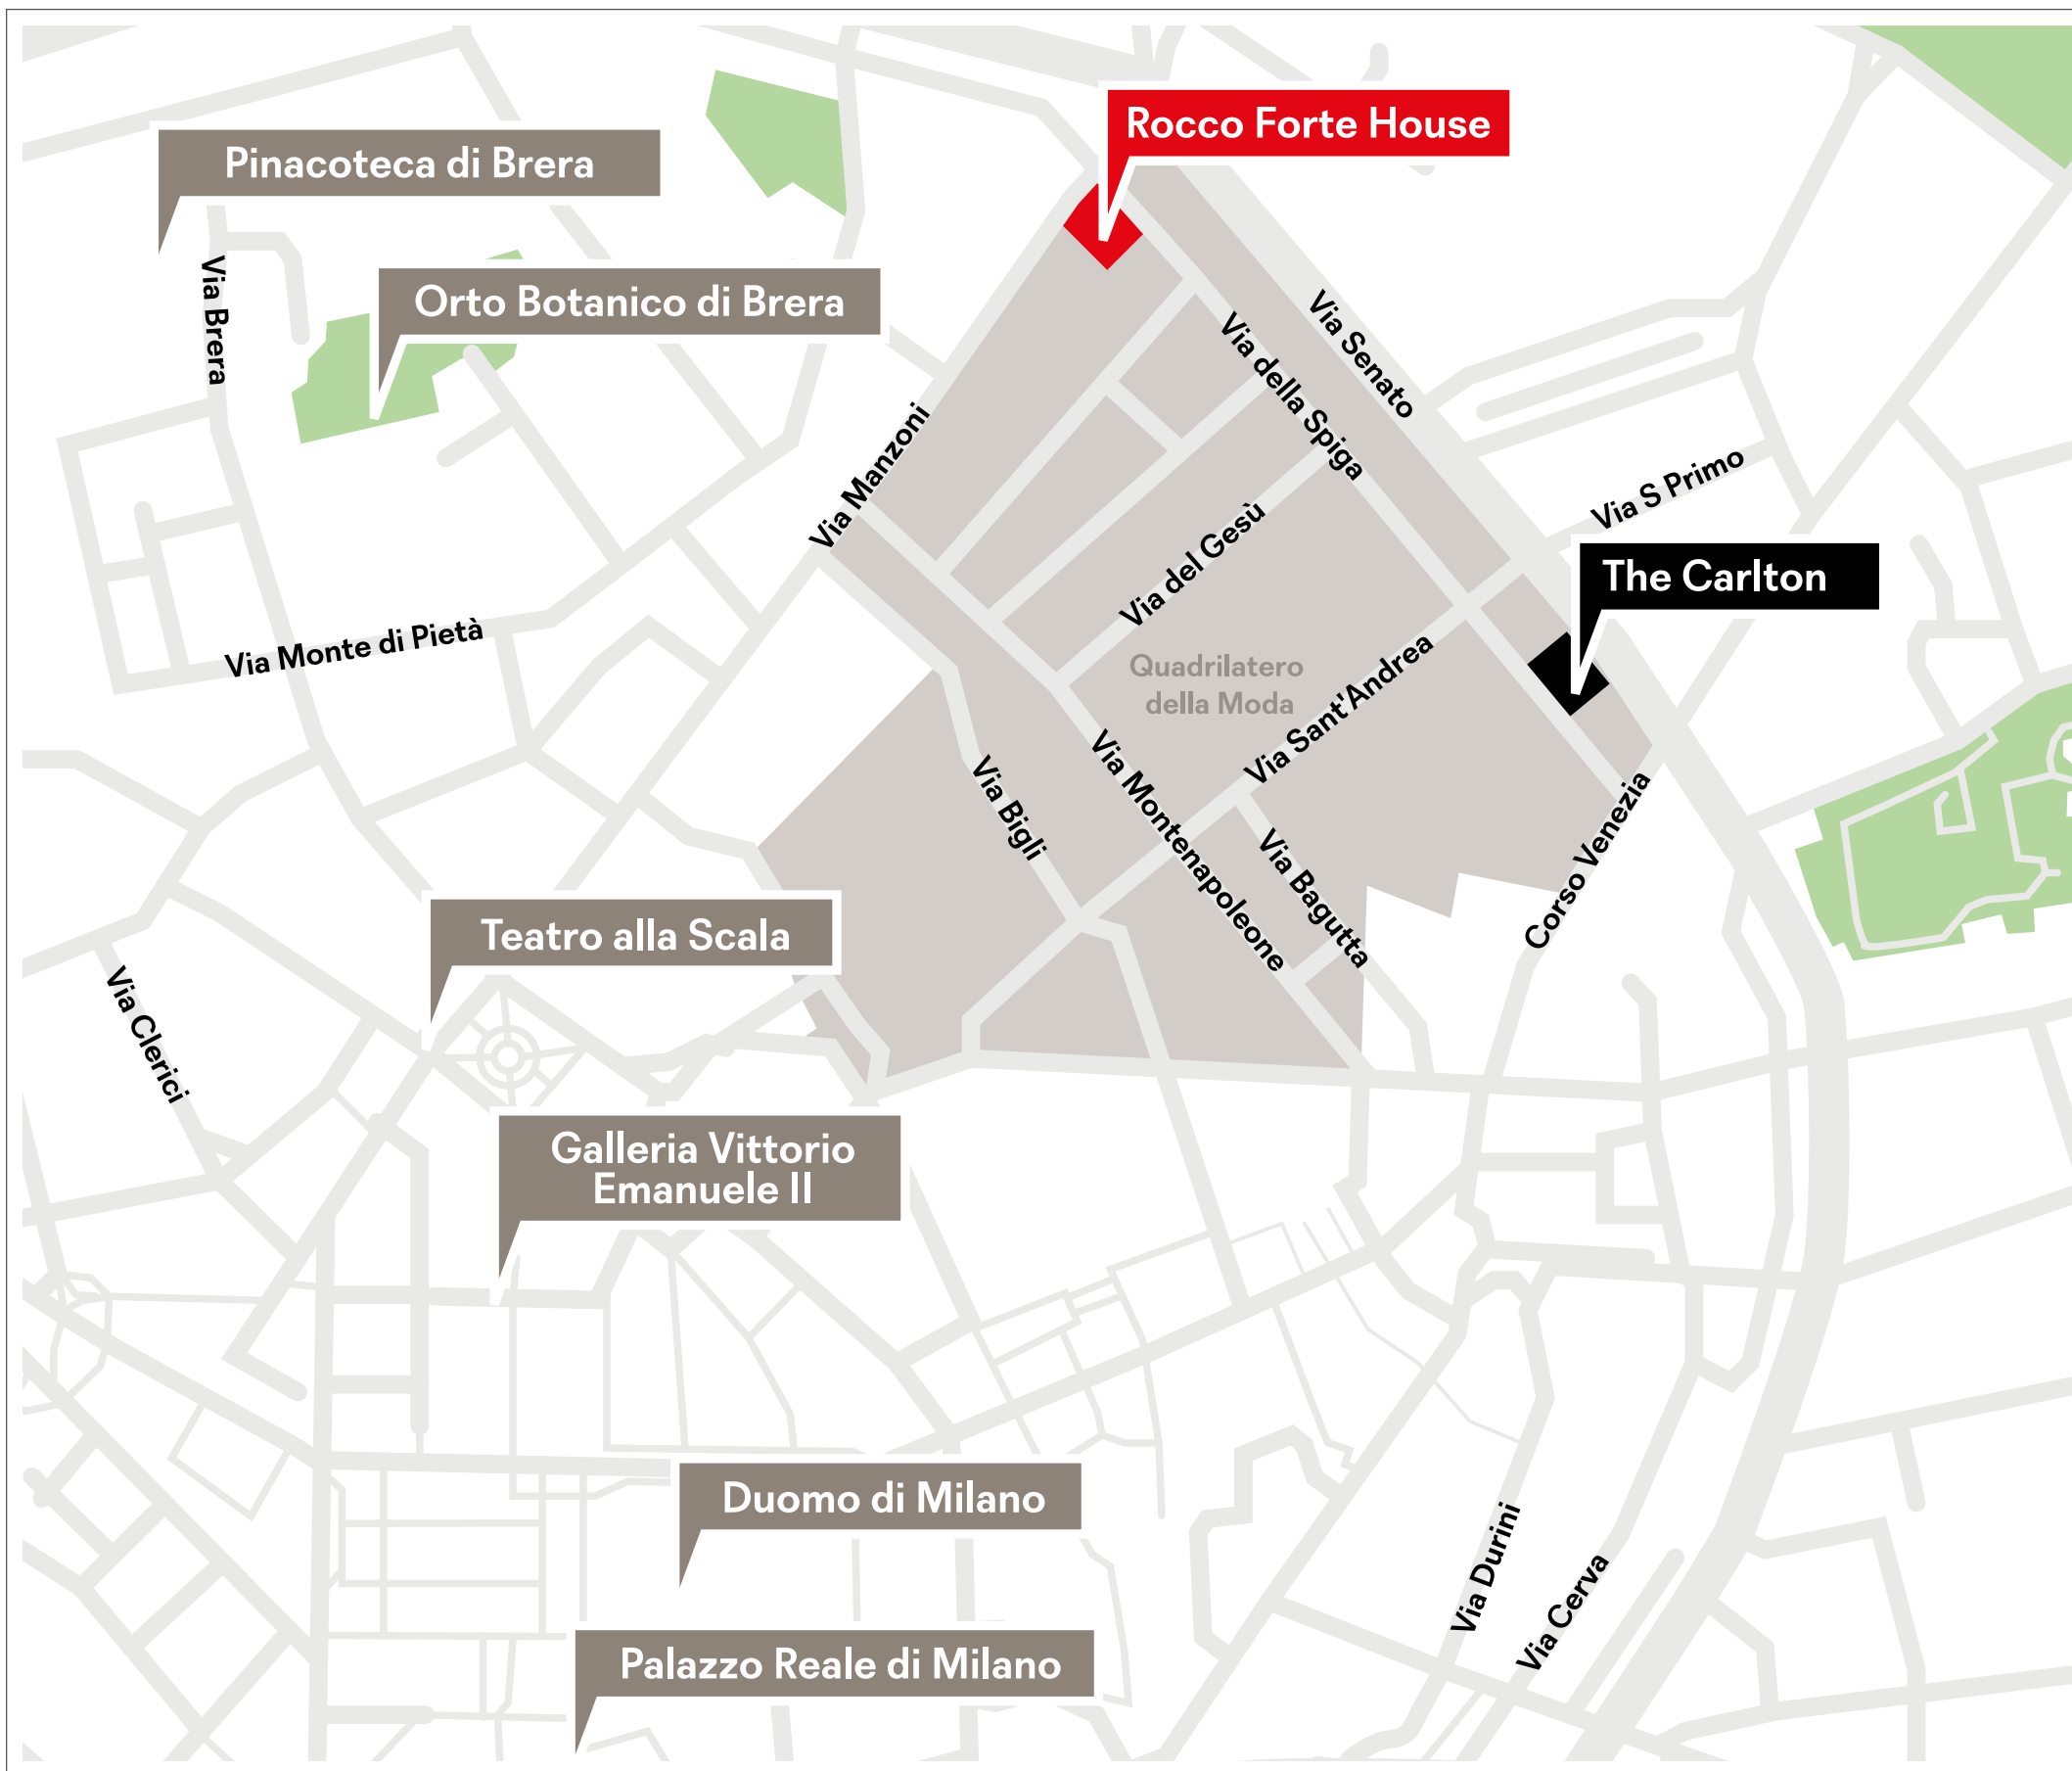

UNA LOCATION IMPAREGGIABILE

Rocco Forte House si trova all'incrocio tra Via Manzoni e Via della Spiga, nel cuore storico e culturale di Milano, a due passi dalle boutique degli stilisti più rinomati e dai luoghi più famosi della città.

ROCCO FORTE HOUSE
VIA MANZONI

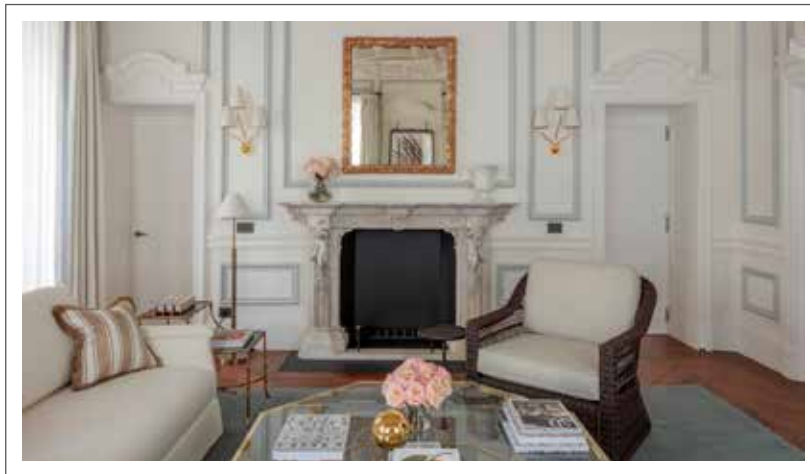


BRERA
appartamenti al primo piano



ISOLA
appartamenti al terzo piano



DUOMO
appartamenti al secondo piano

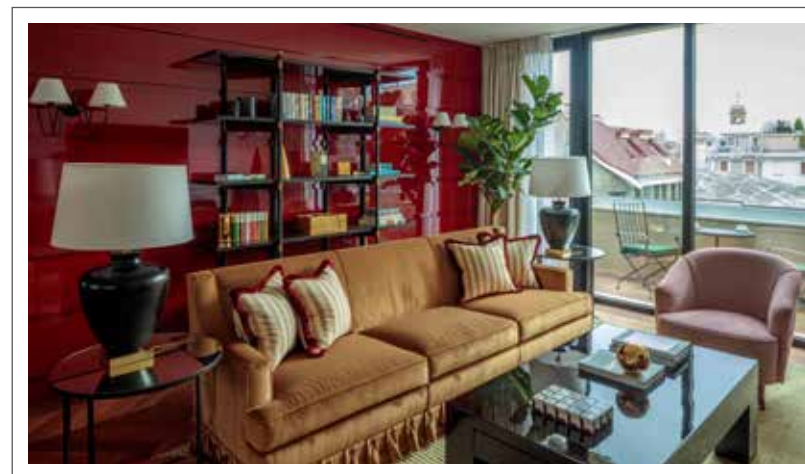


TORTONA
appartamenti al quarto piano

BRERA

primo piano

Gli appartamenti Brera situati al primo piano prendono il nome dal quartiere più artistico di Milano, decorati da affreschi originari splendidamente restaurati e dotati di balconi che si affacciano su Via Della Spiga o Via Manzoni.

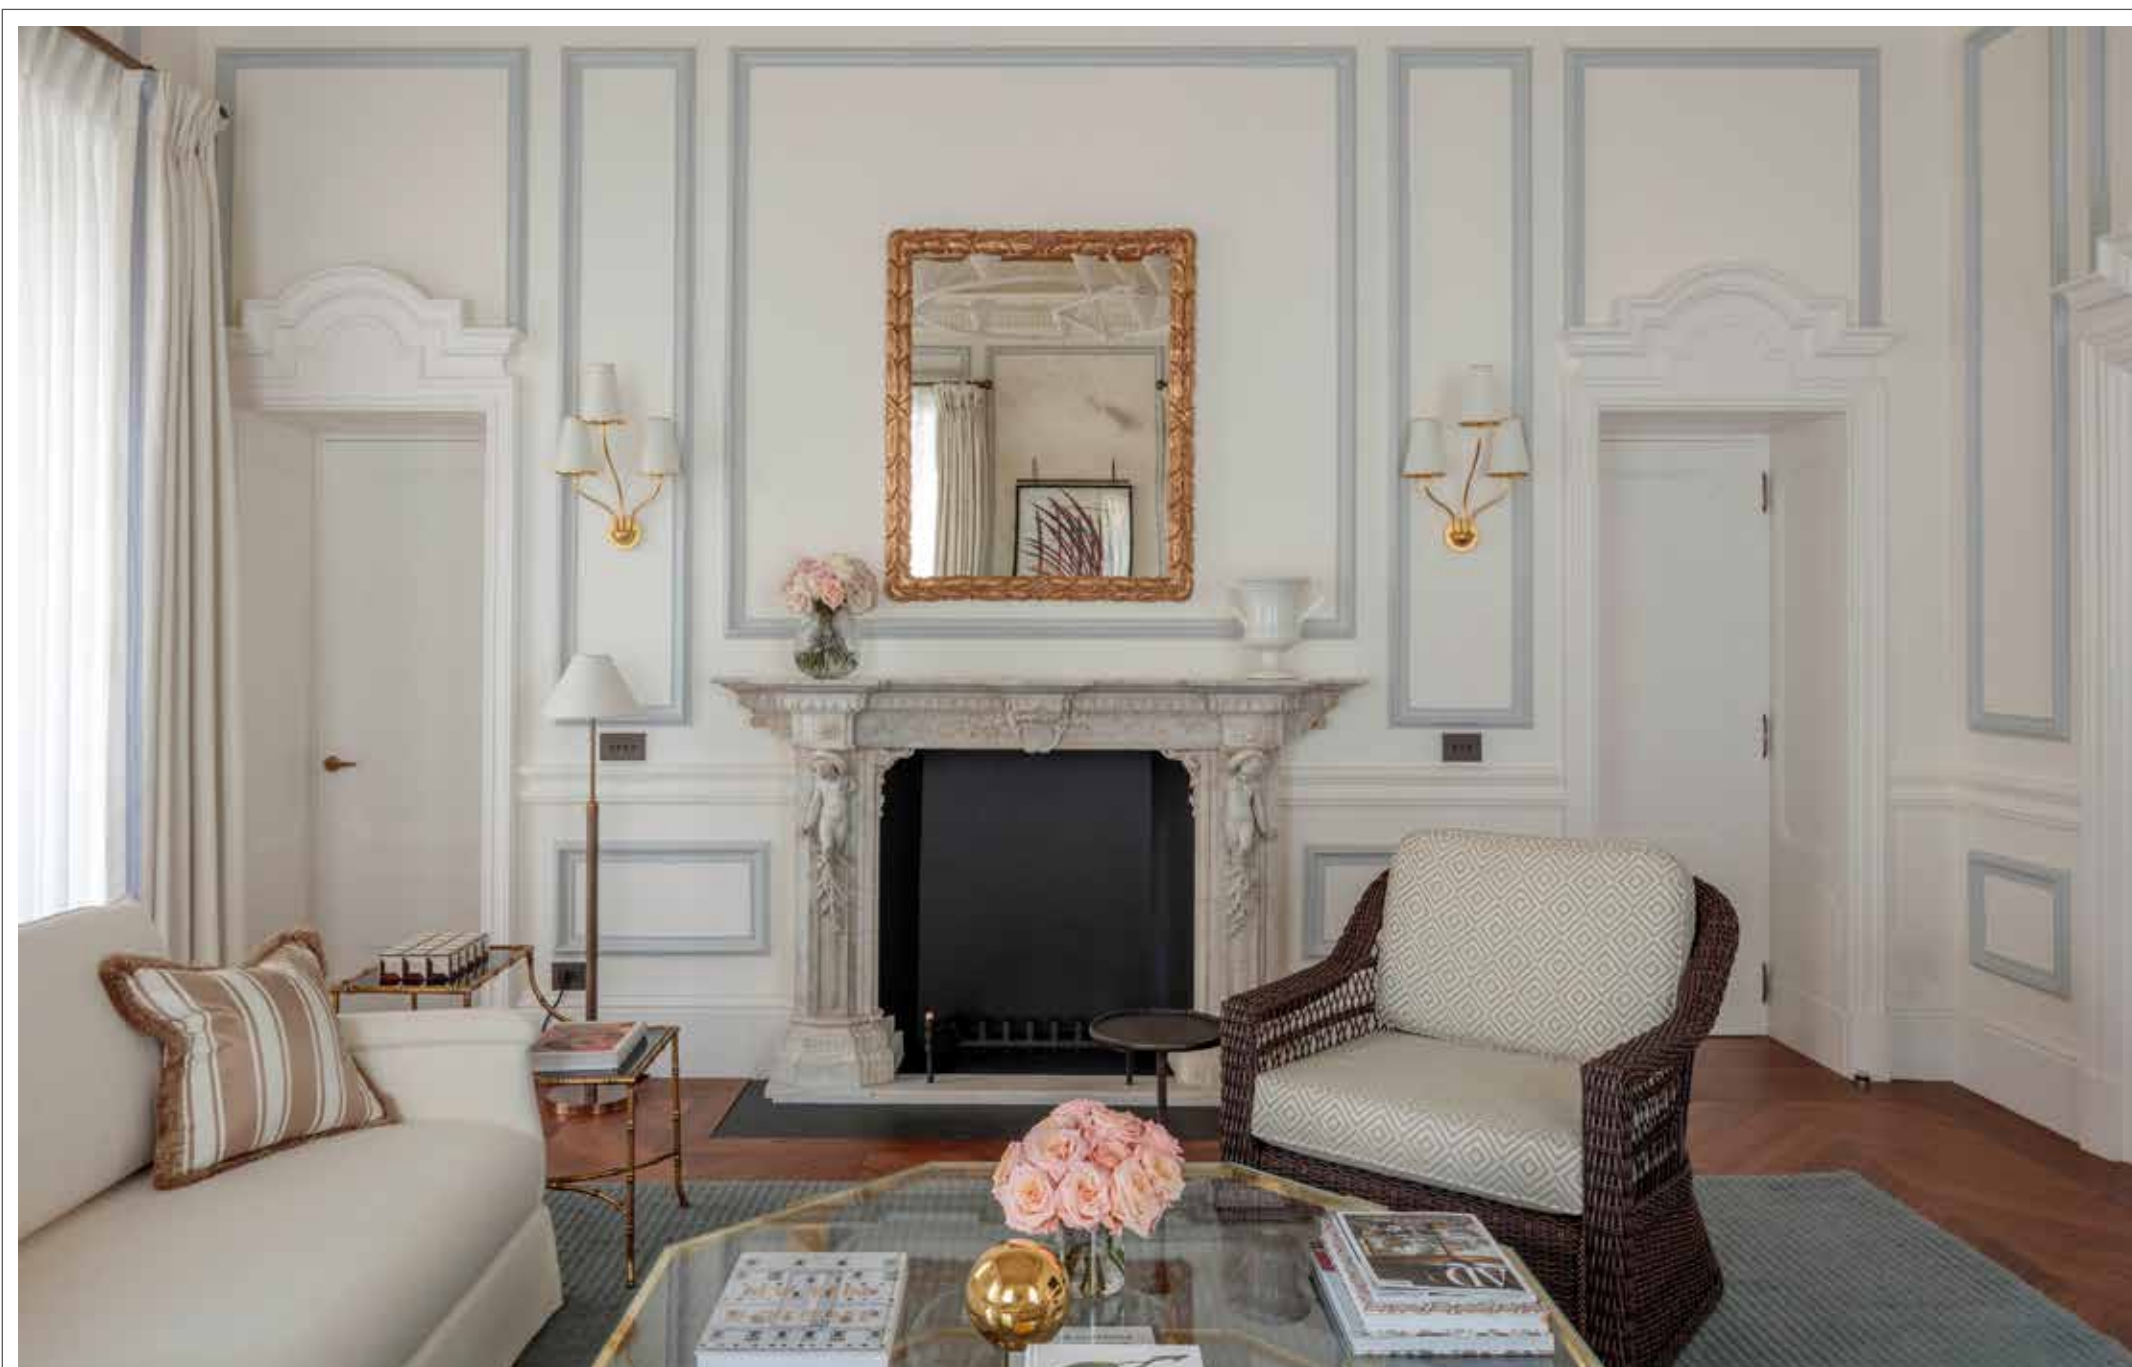





APPARTAMENTO CON UNA CAMERA DA LETTO E AFFRESCHI

Capacità: 2 adulti
Location: primo piano

Dimensioni: 90m²
Vista: Via della Spiga
e Via Manzoni

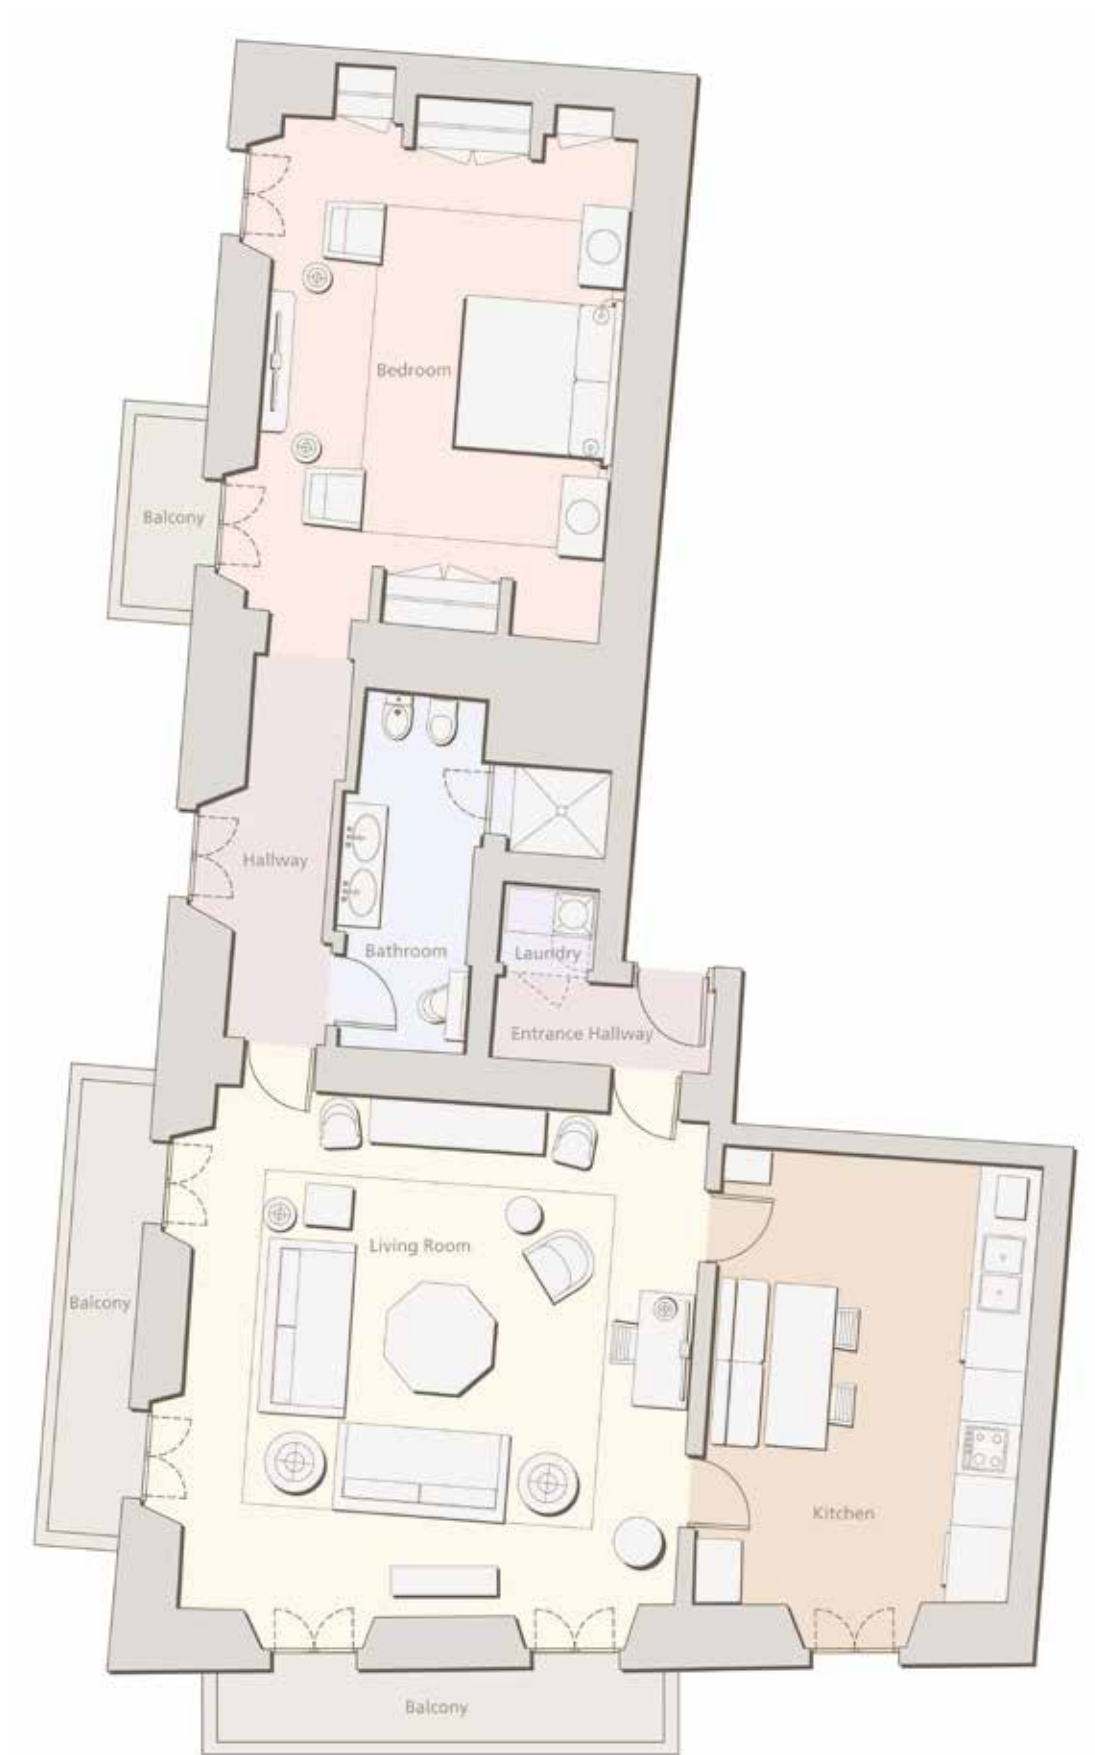

APPARTAMENTO CON UNA CAMERA DA LETTO E AFFRESCHI

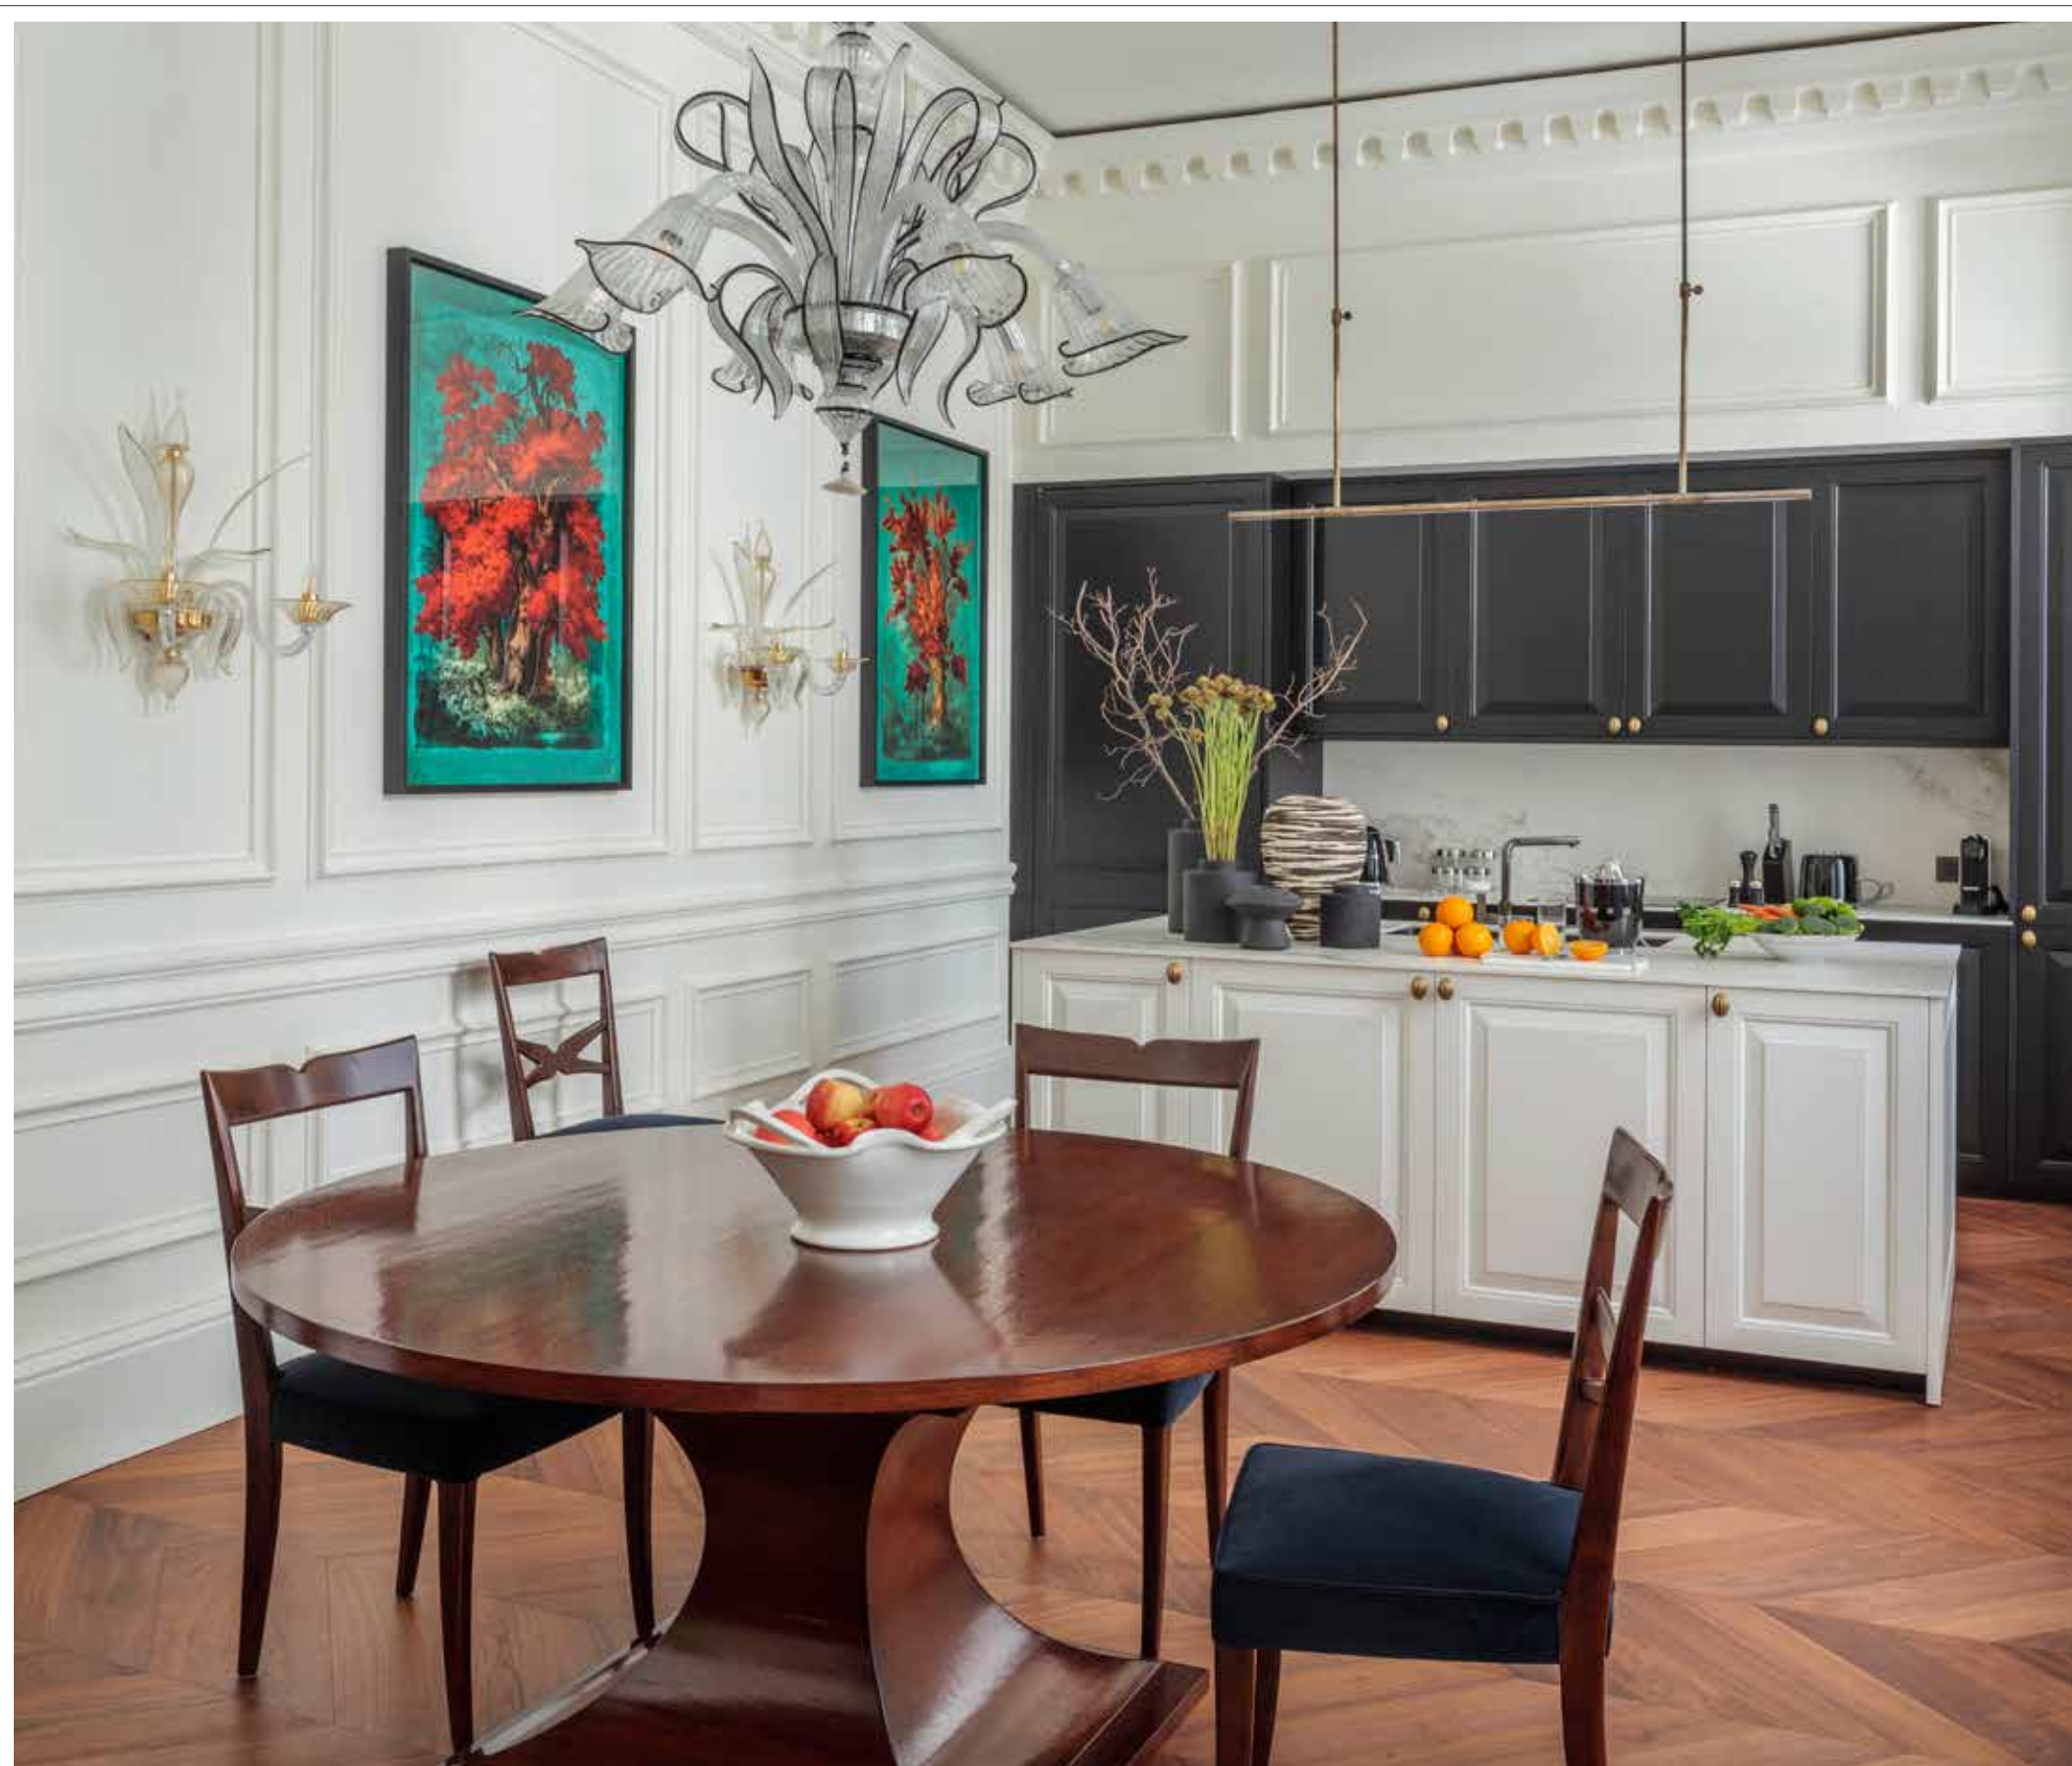


APPARTAMENTI CON DUE CAMERA DA LETTO E AFFRESCHI

Capacità: 4 adulti
Location: primo piano

Dimensioni: 135 m²
Vista: Via della Spiga
e cortile interno

Dimensioni: 182 m²
Vista: Via Manzoni
e cortile interno

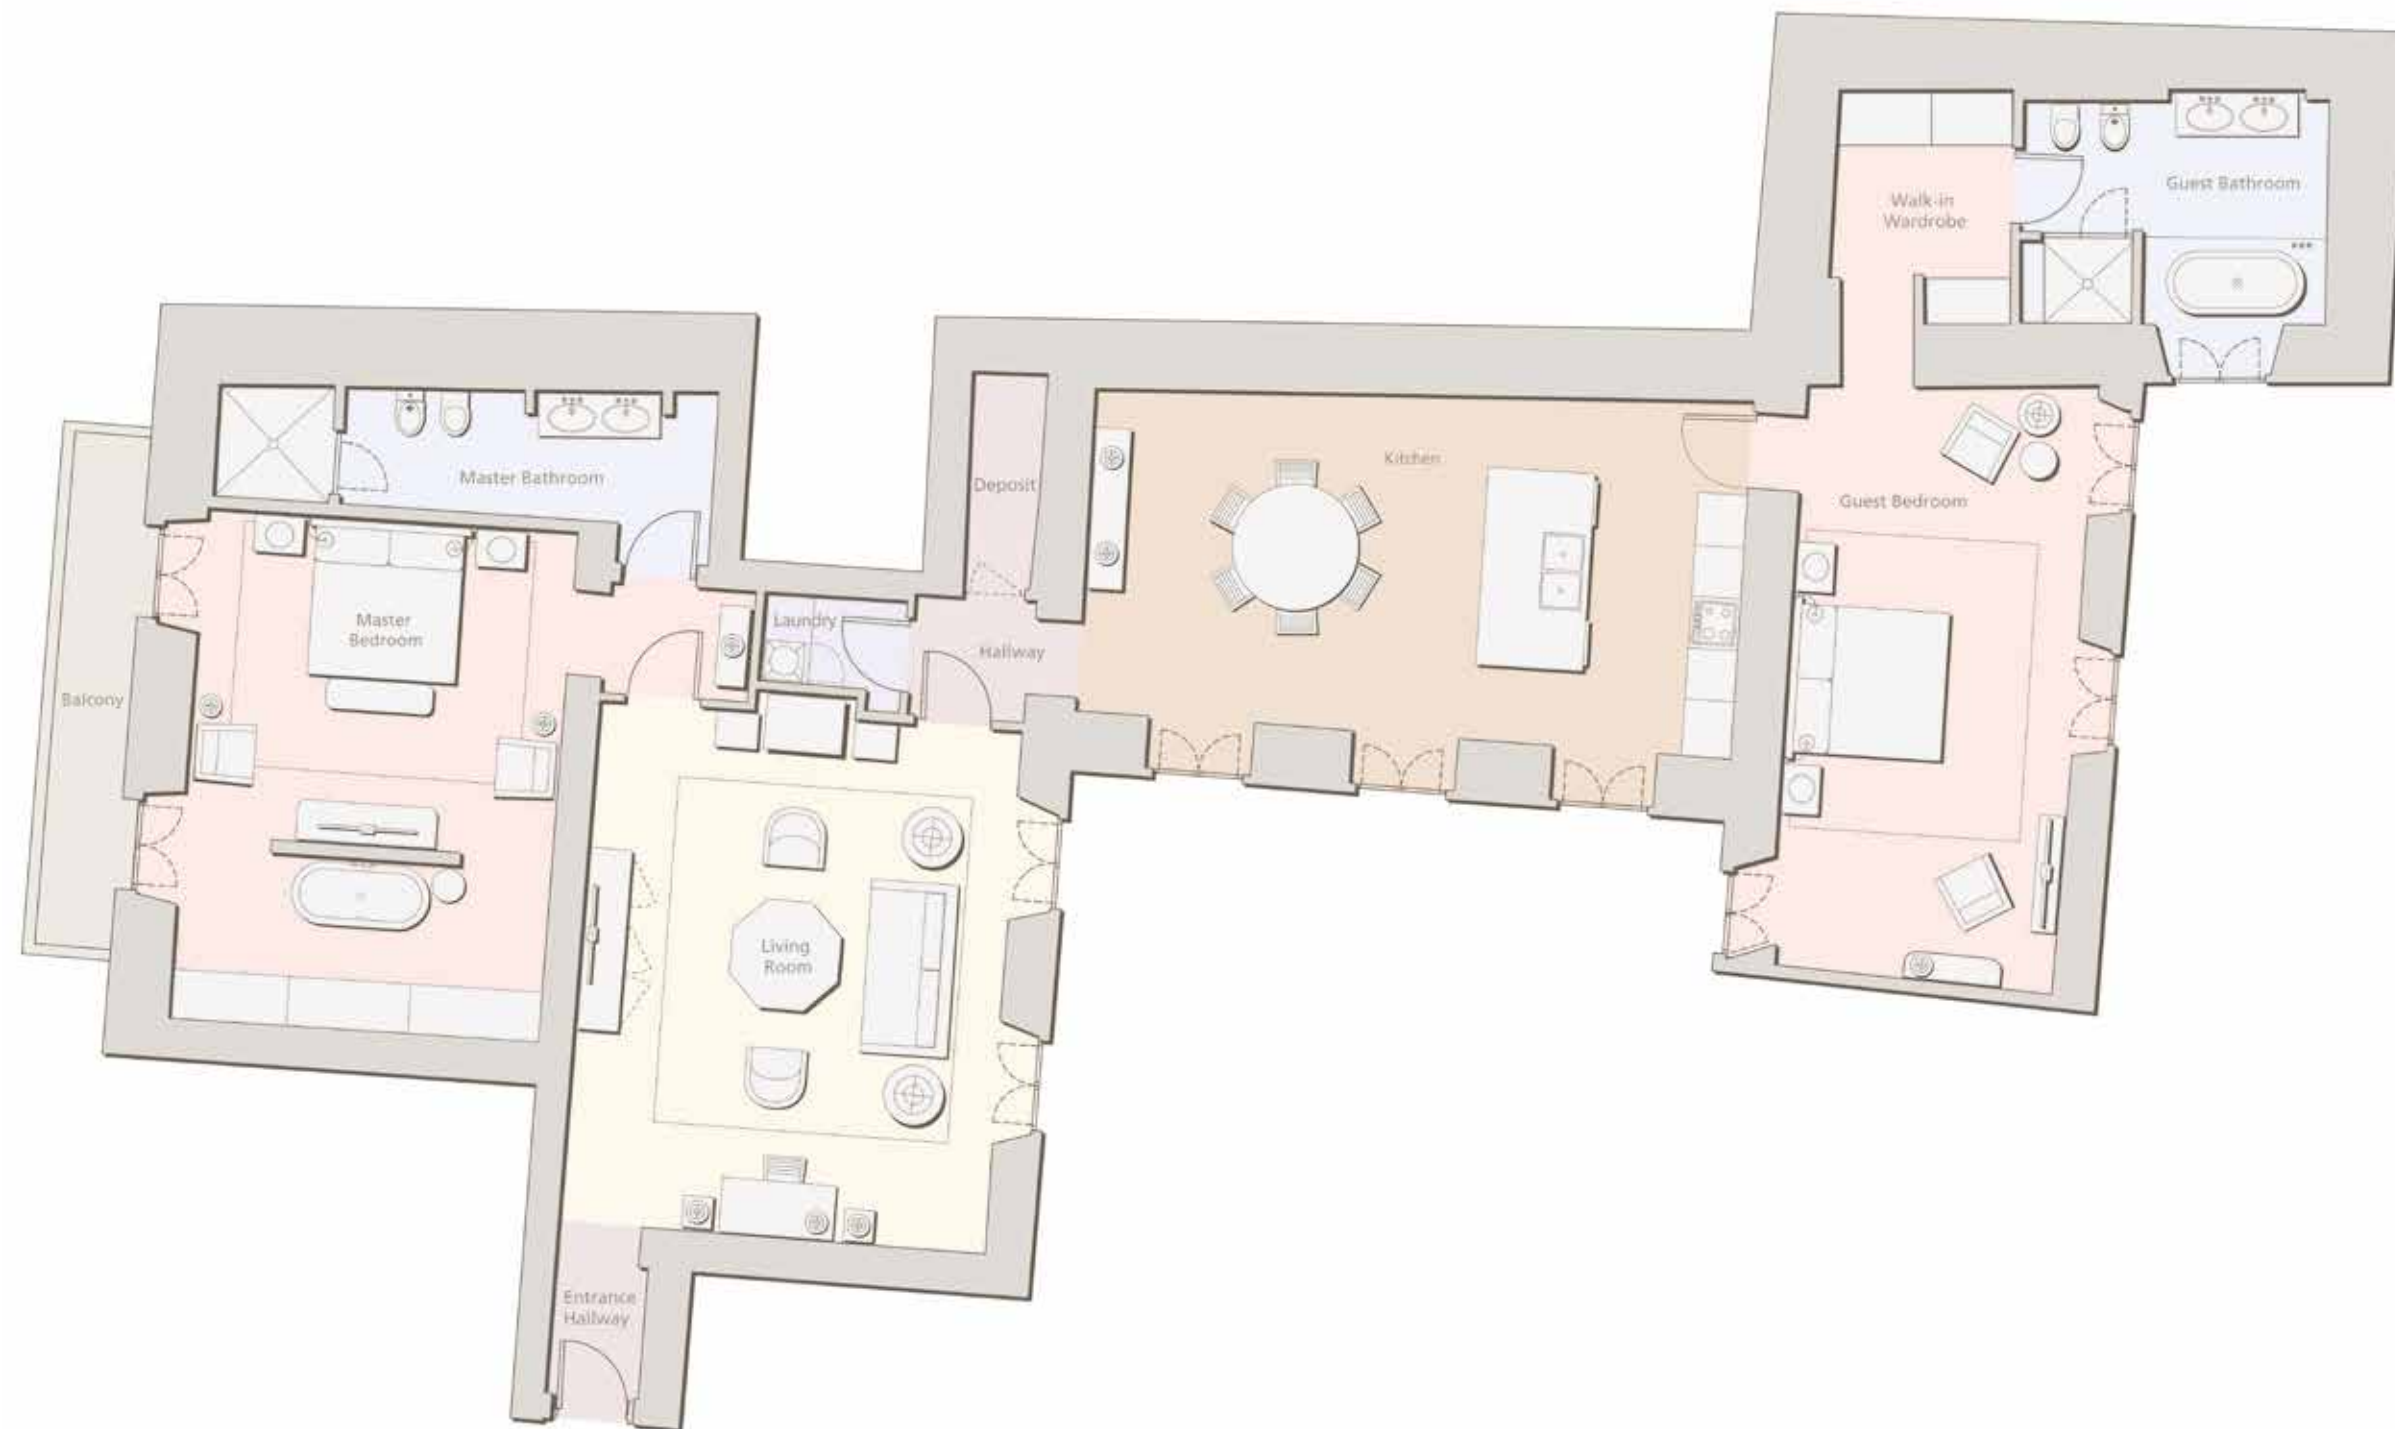


UNO DEI NOSTRI APPARTAMENTI BRERA CON DUE CAMERE DA LETTO E AFFRESCHI


DUOMO

secondo piano

Un omaggio alla cattedrale più iconica della città, il nostro secondo piano Duomo ospita tre appartamenti unici, con una o due camere da letto.

Alcuni di questi appartamenti dispongono di un balcone che si affaccia su Via Della Spiga e Via Manzoni.

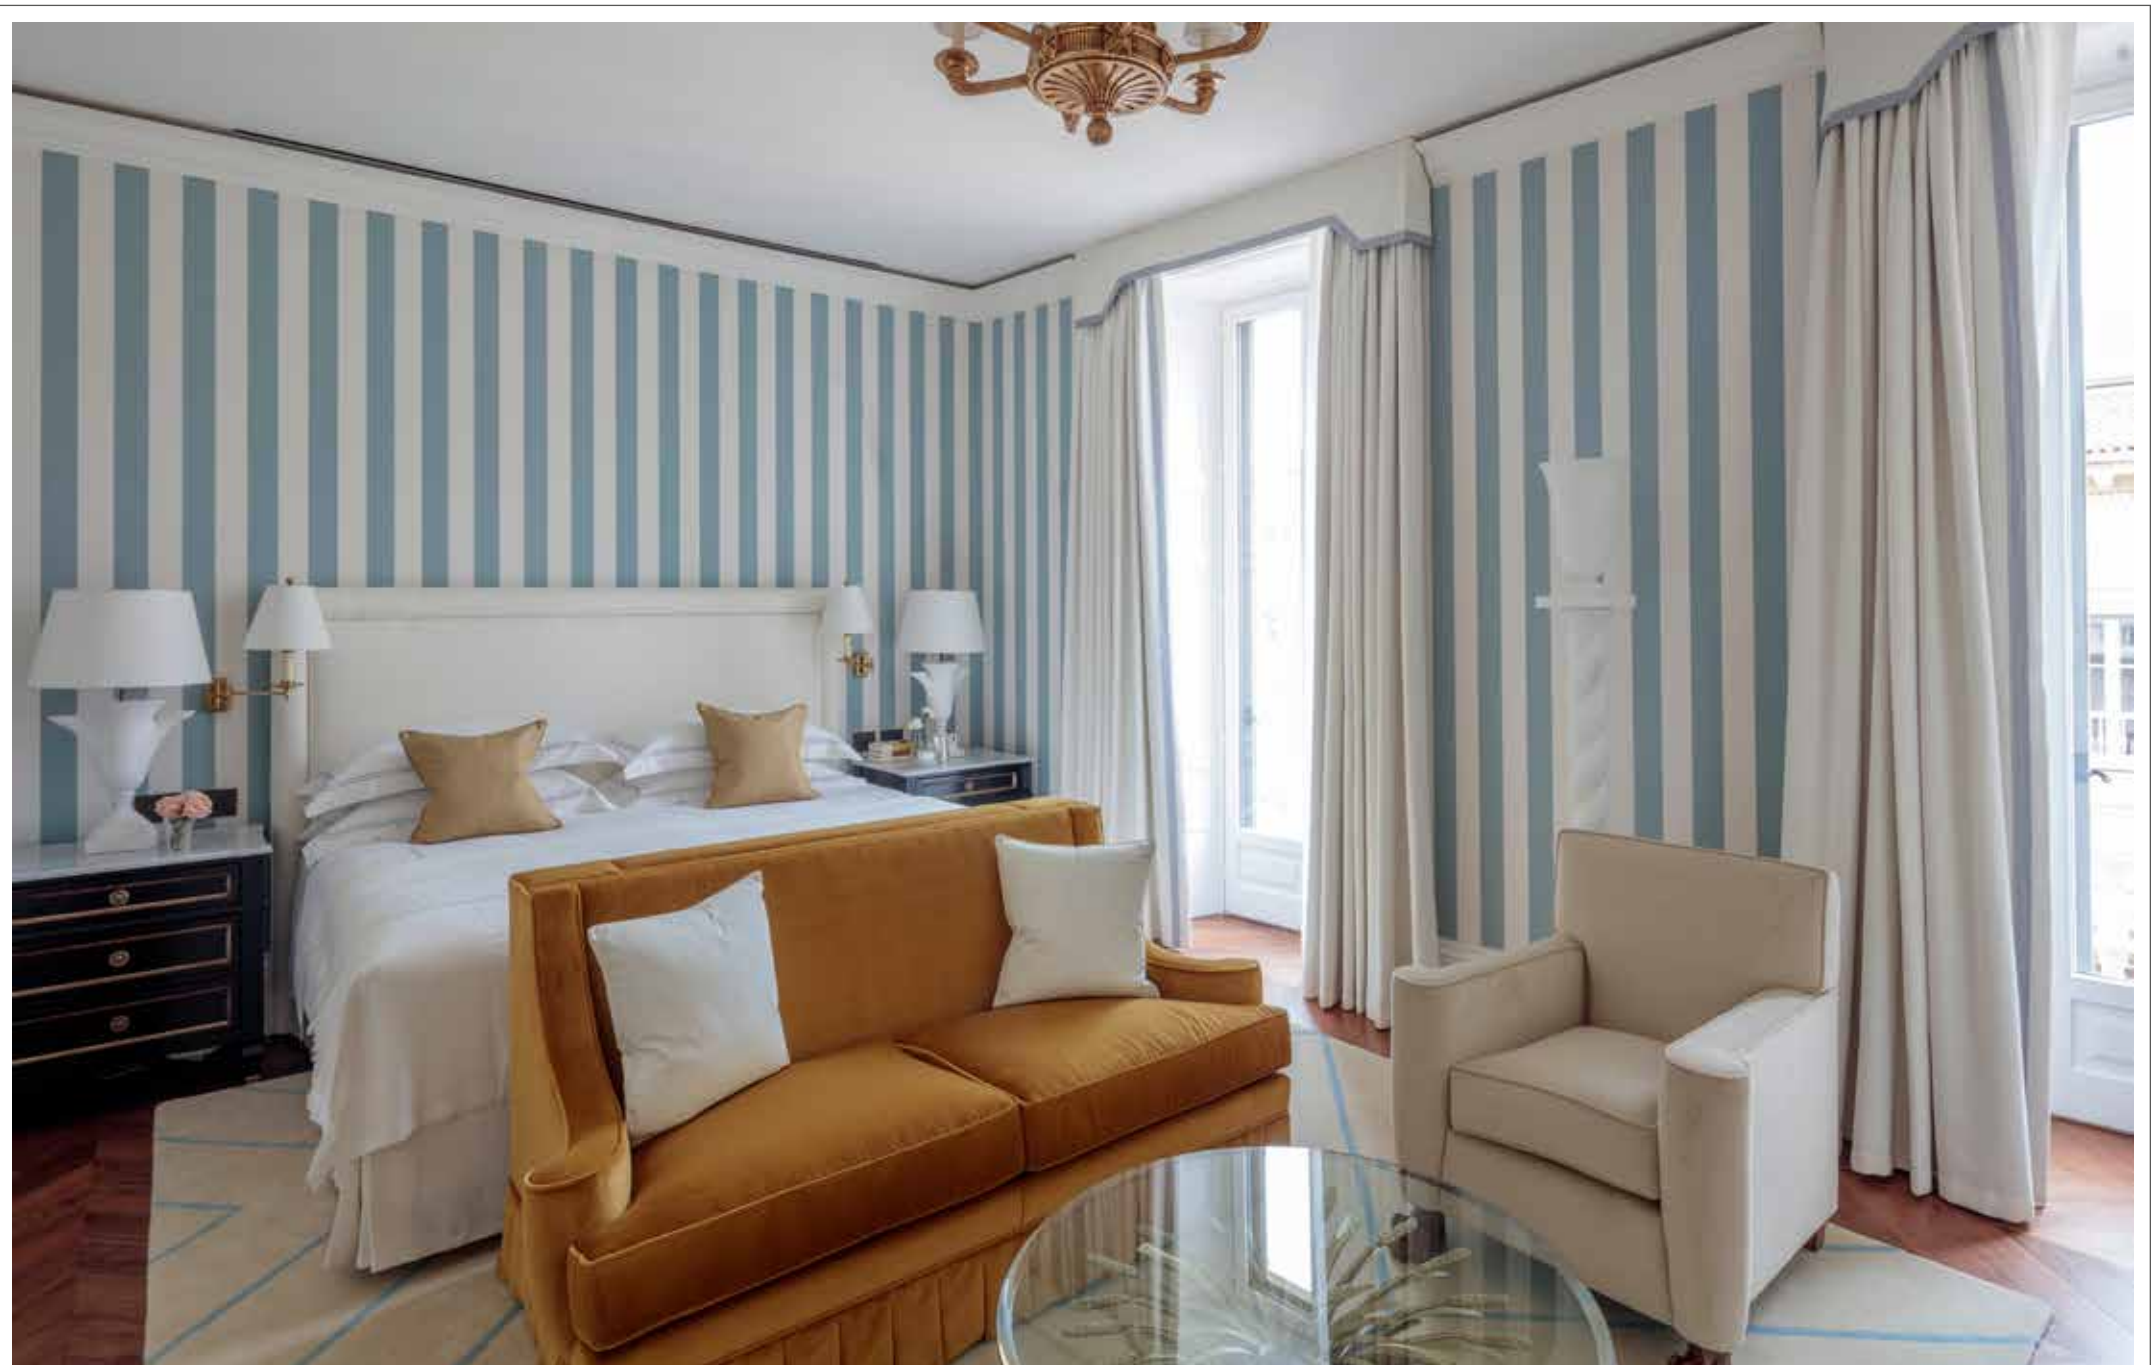


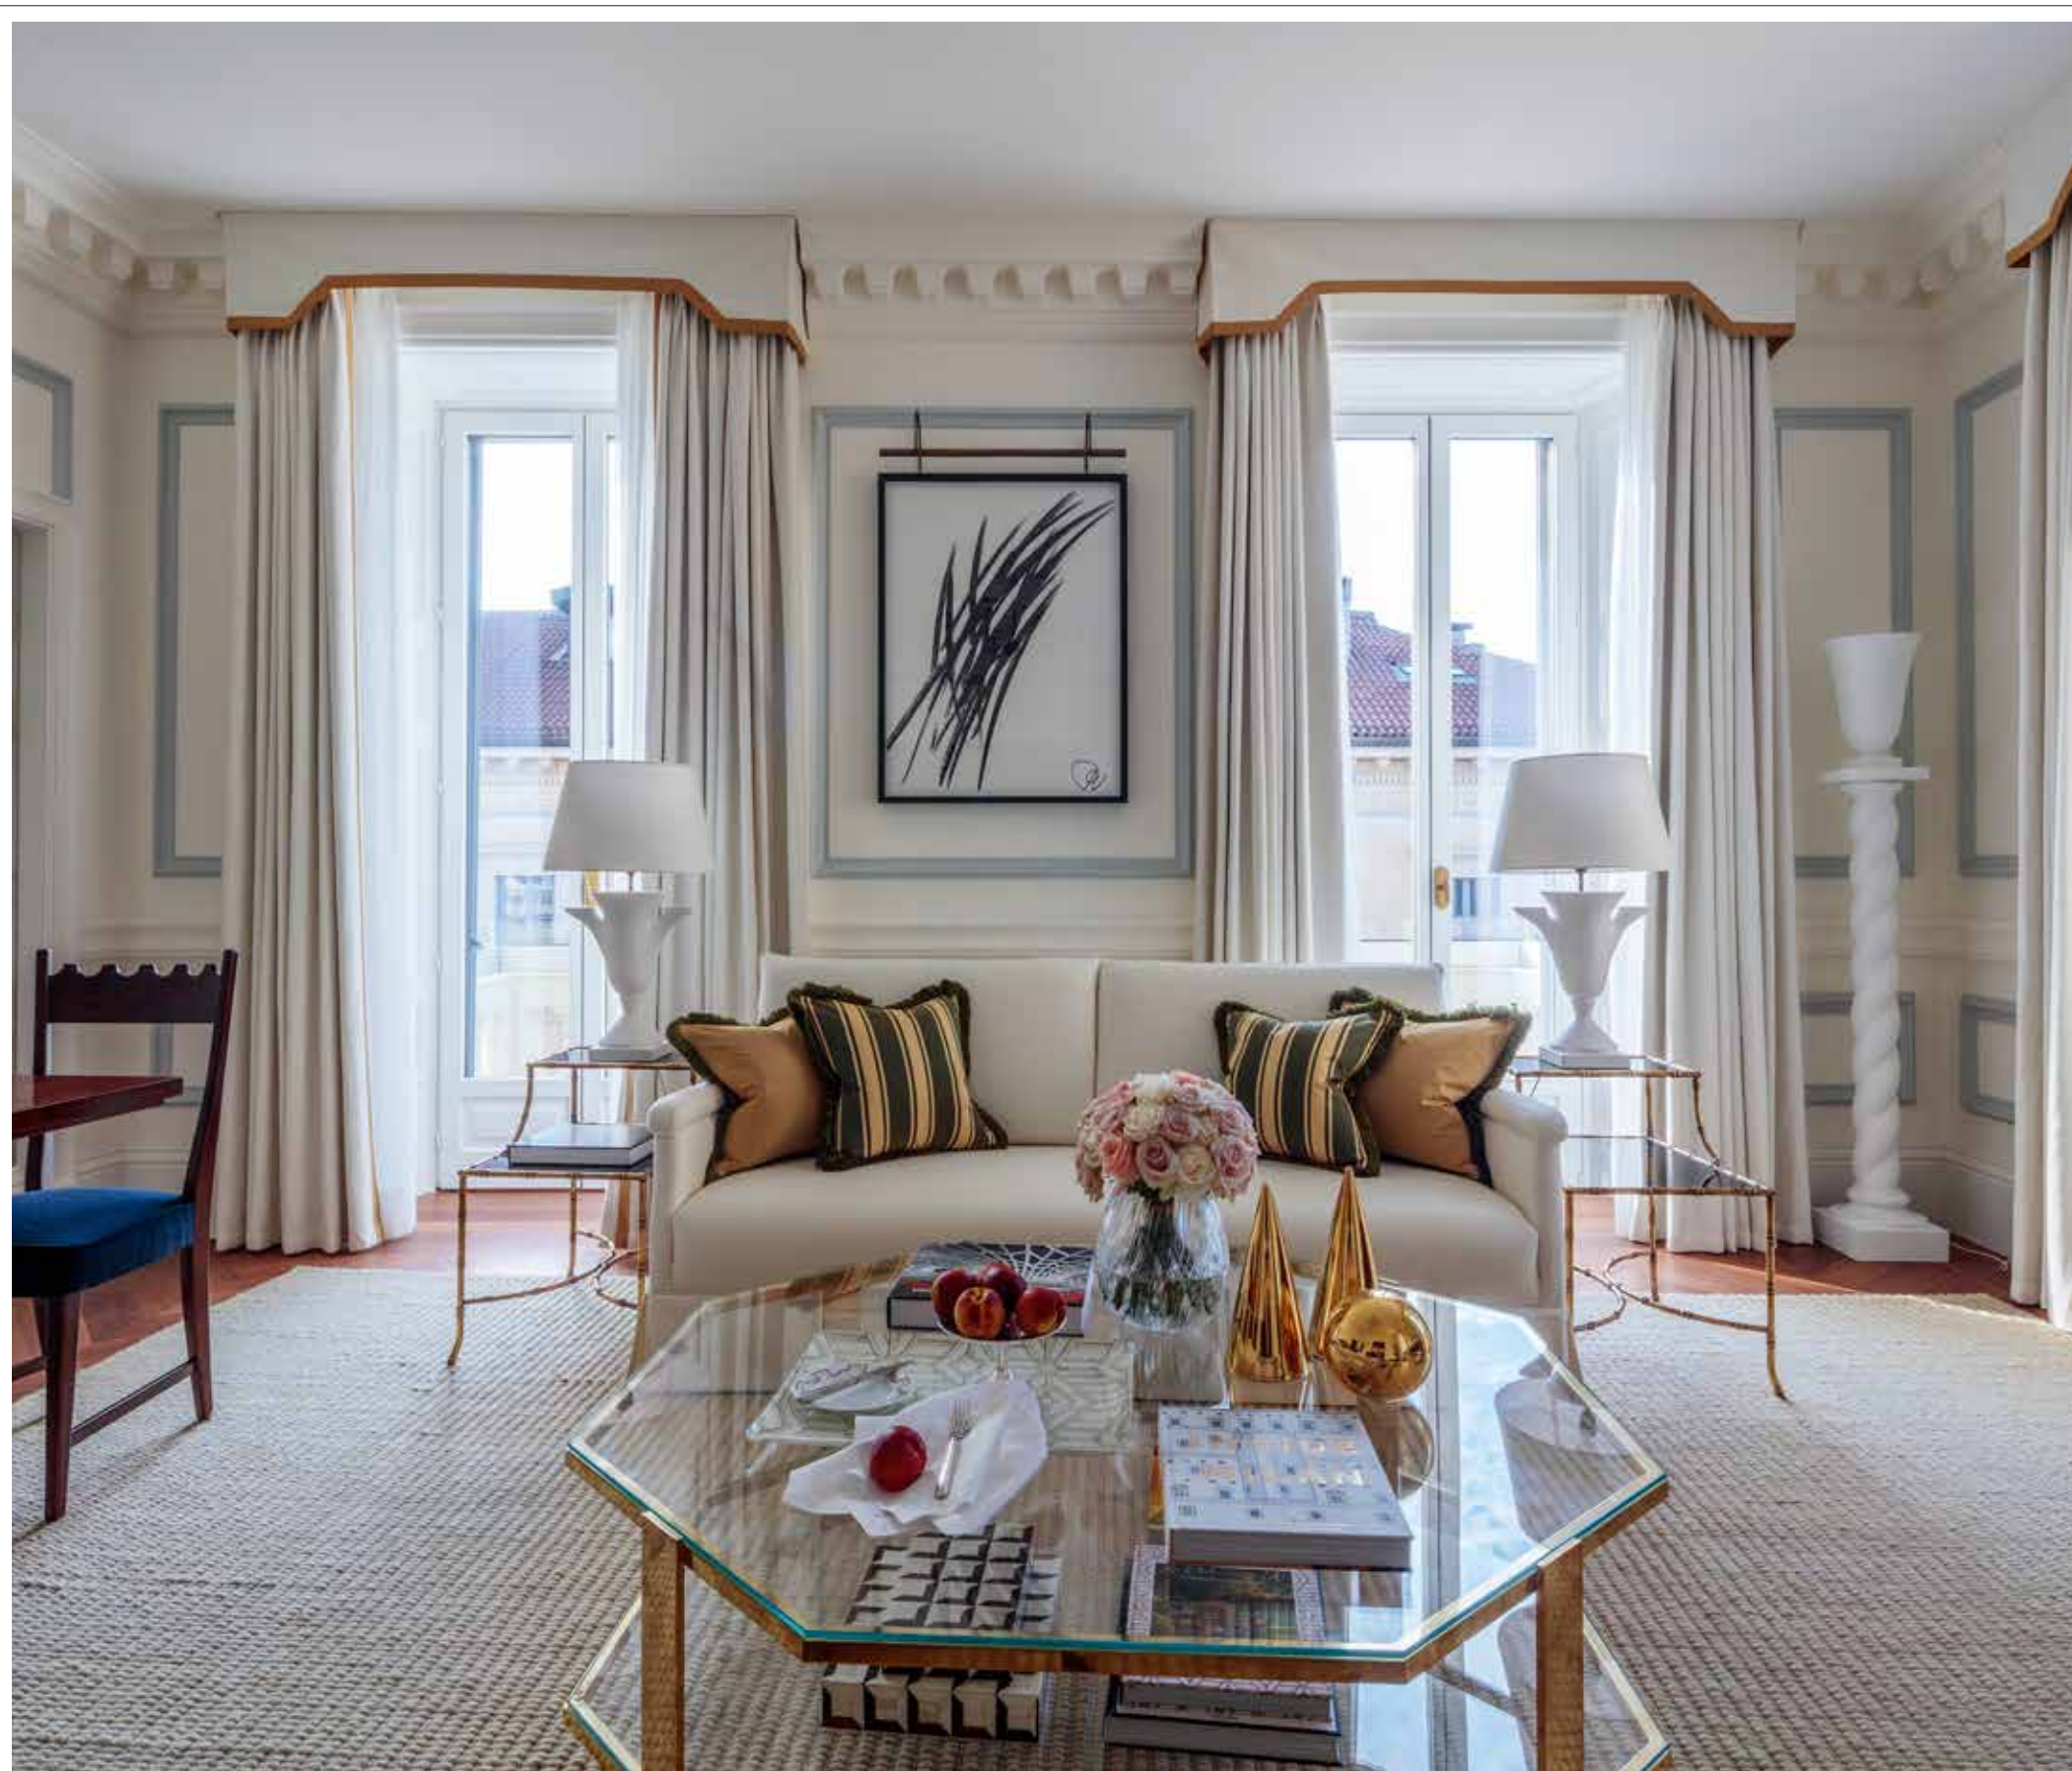

APPARTAMENTO CON UNA CAMERA DA LETTO

Capacità: 2 adulti
Location: secondo piano

Dimensioni: 76.5 m²
Vista: Via della Spiga
e Via Manzoni

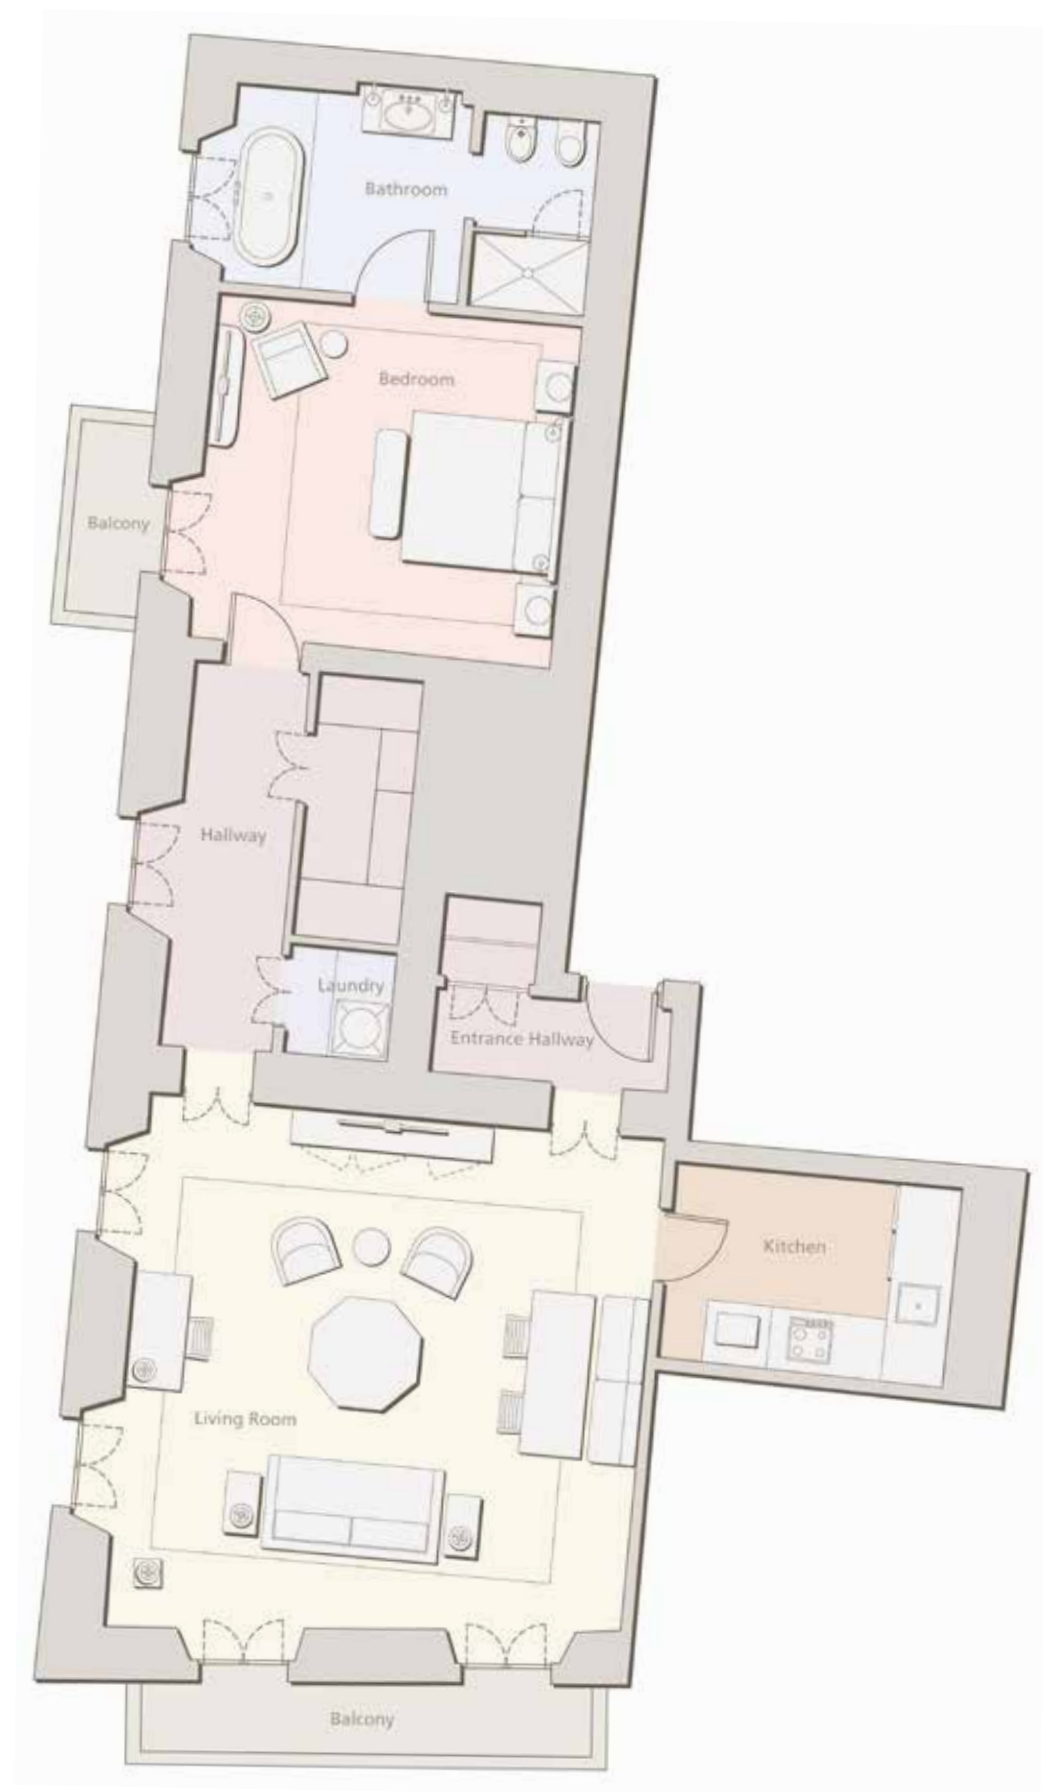

DUOMO APPARTAMENTO CON UNA CAMERA DA LETTO




APPARTAMENTI CON DUE CAMERA DA LETTO

Capacità: 4 adulti
Location: secondo piano

Dimensioni: 136 m²
Vista: Via della Spiga
e cortile interno

Dimensioni: 136 m²
Vista: Via Manzoni
e cortile interno

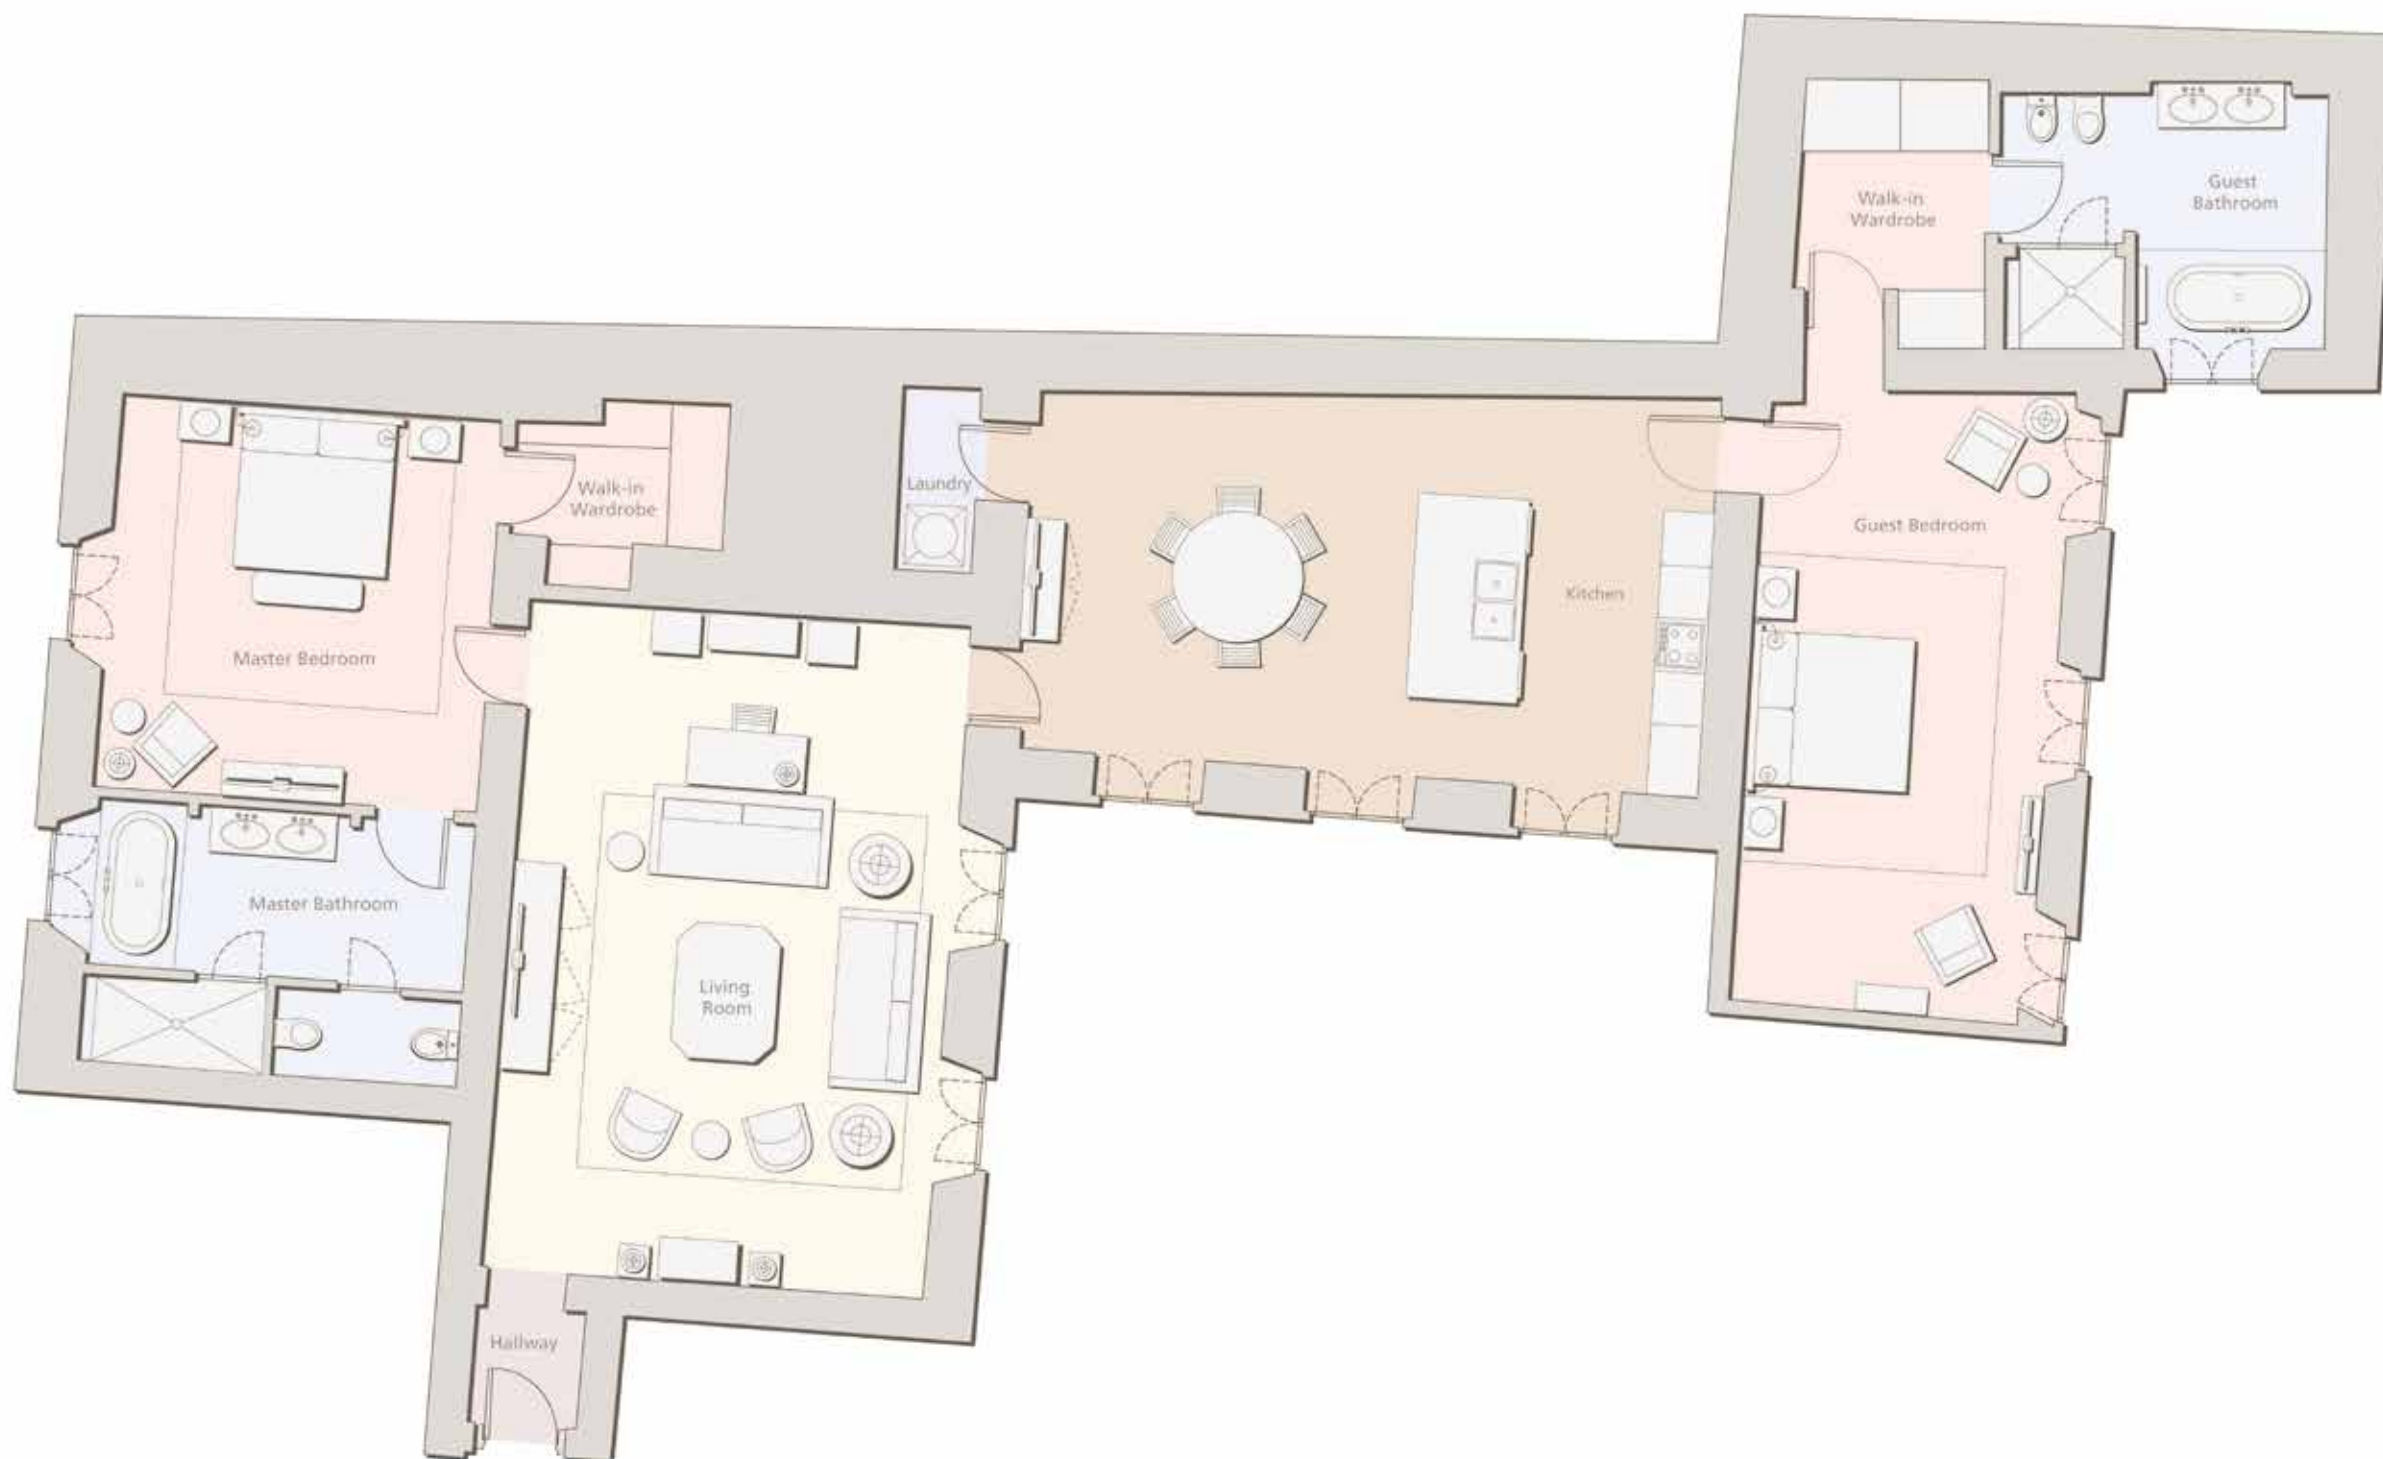



UNO DEI NOSTRI APPARTAMENTI DUOMO CON DUE CAMERE DA LETTO

ISOLA

terzo piano

Gli appartamenti Isola al terzo piano sono luminosi e ariosi. Entrambi gli appartamenti con due camere da letto dispongono di una terrazza privata. Il terzo appartamento è invece composto da due unità separate ma comunicanti per formare una residenza con tre camere da letto e terrazza.

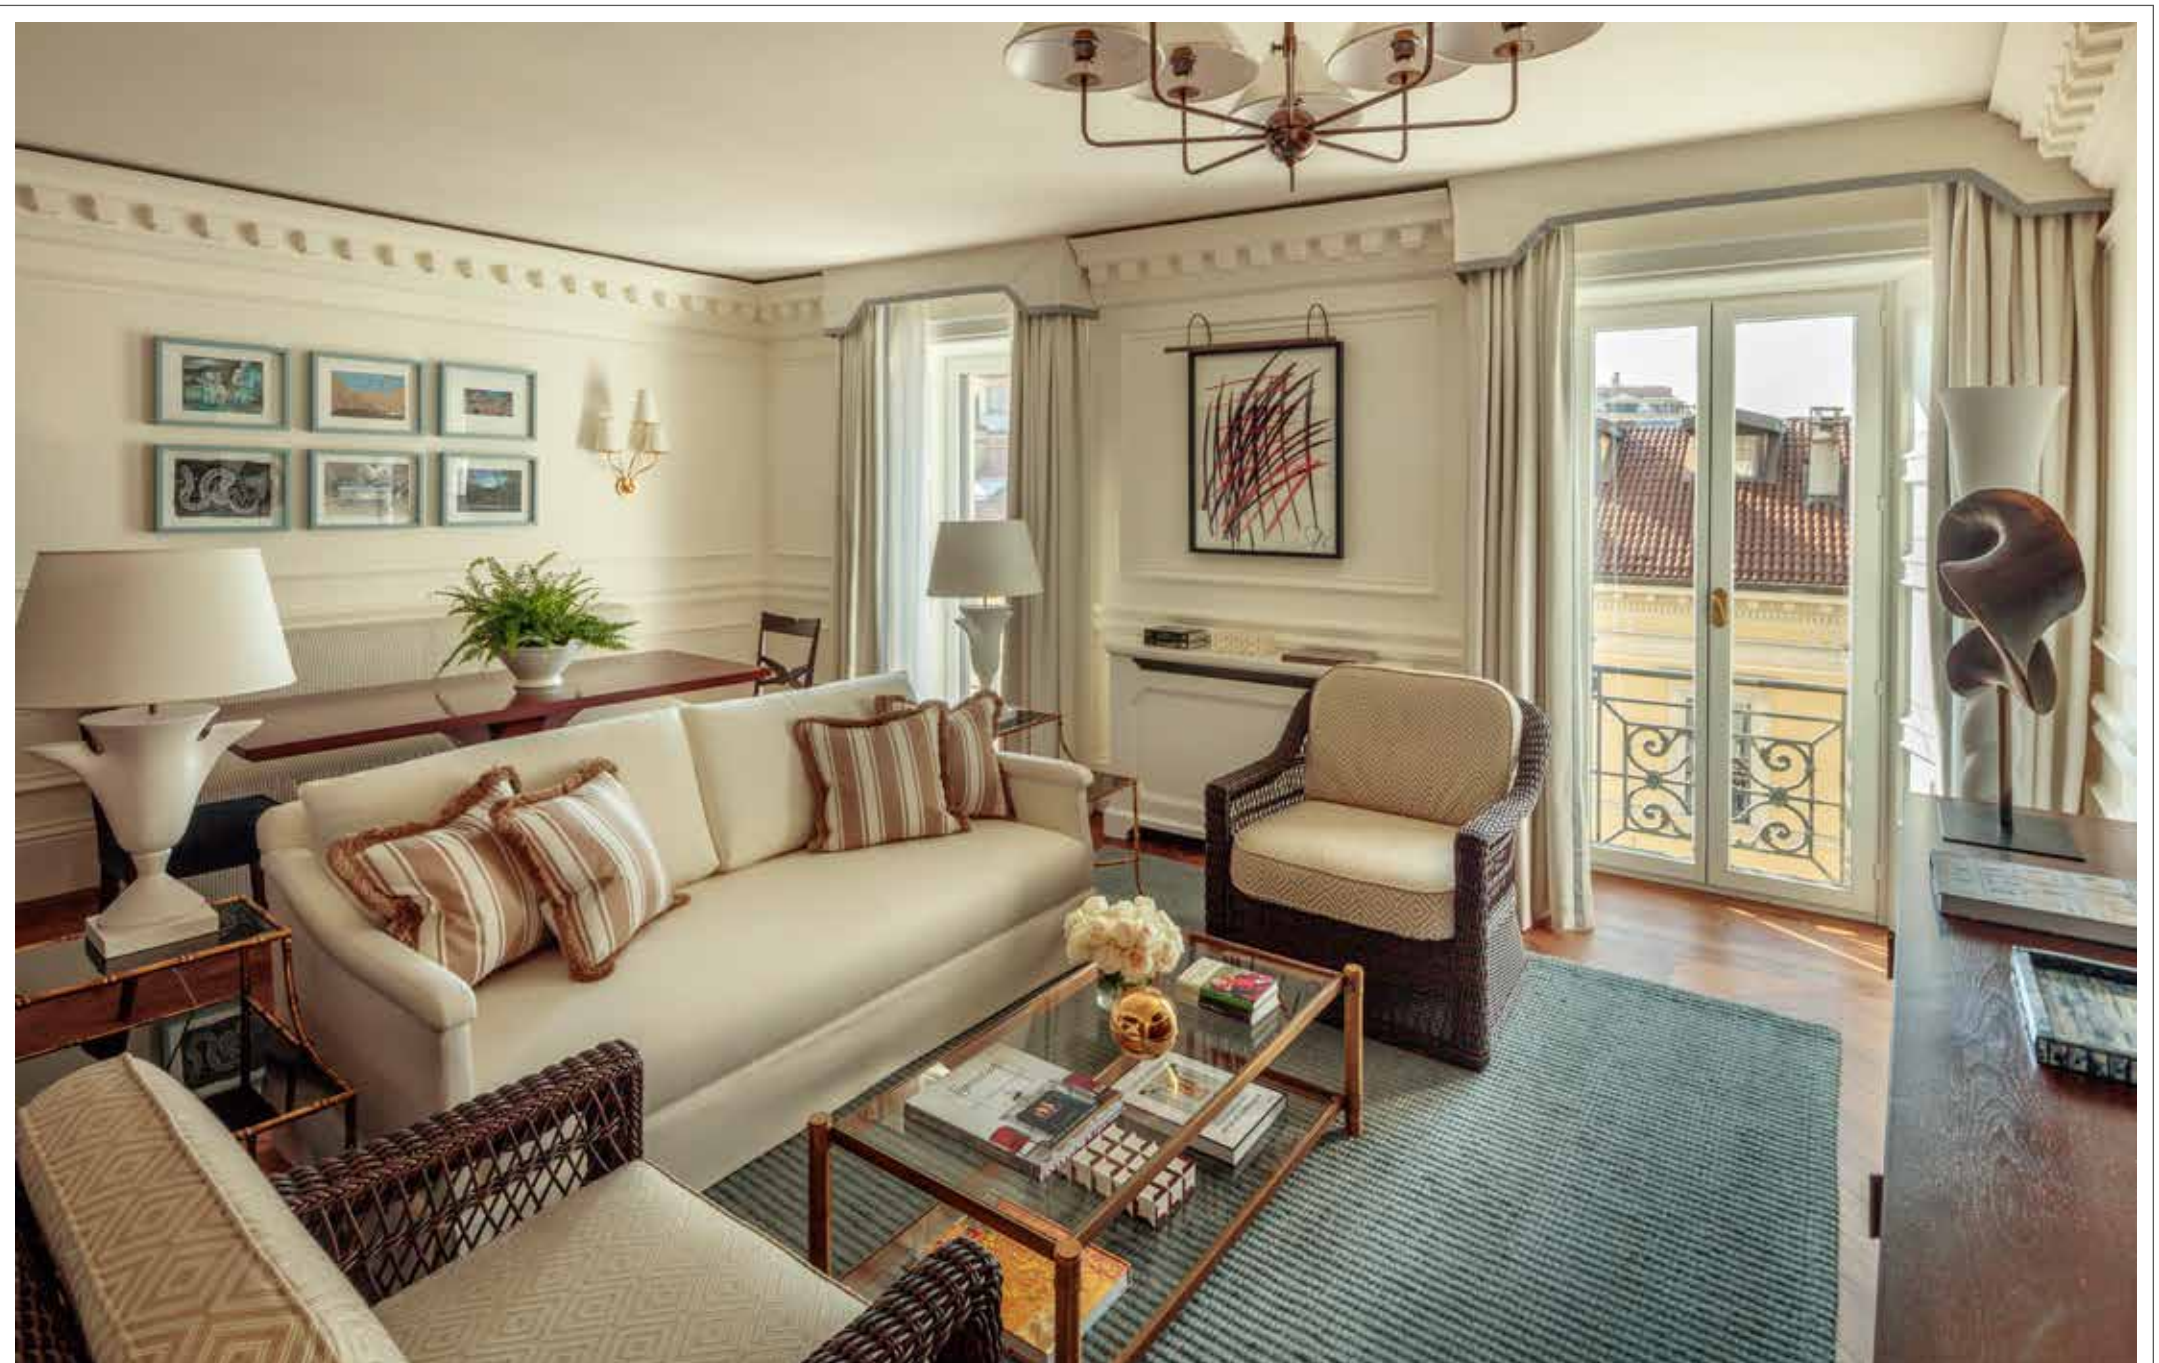

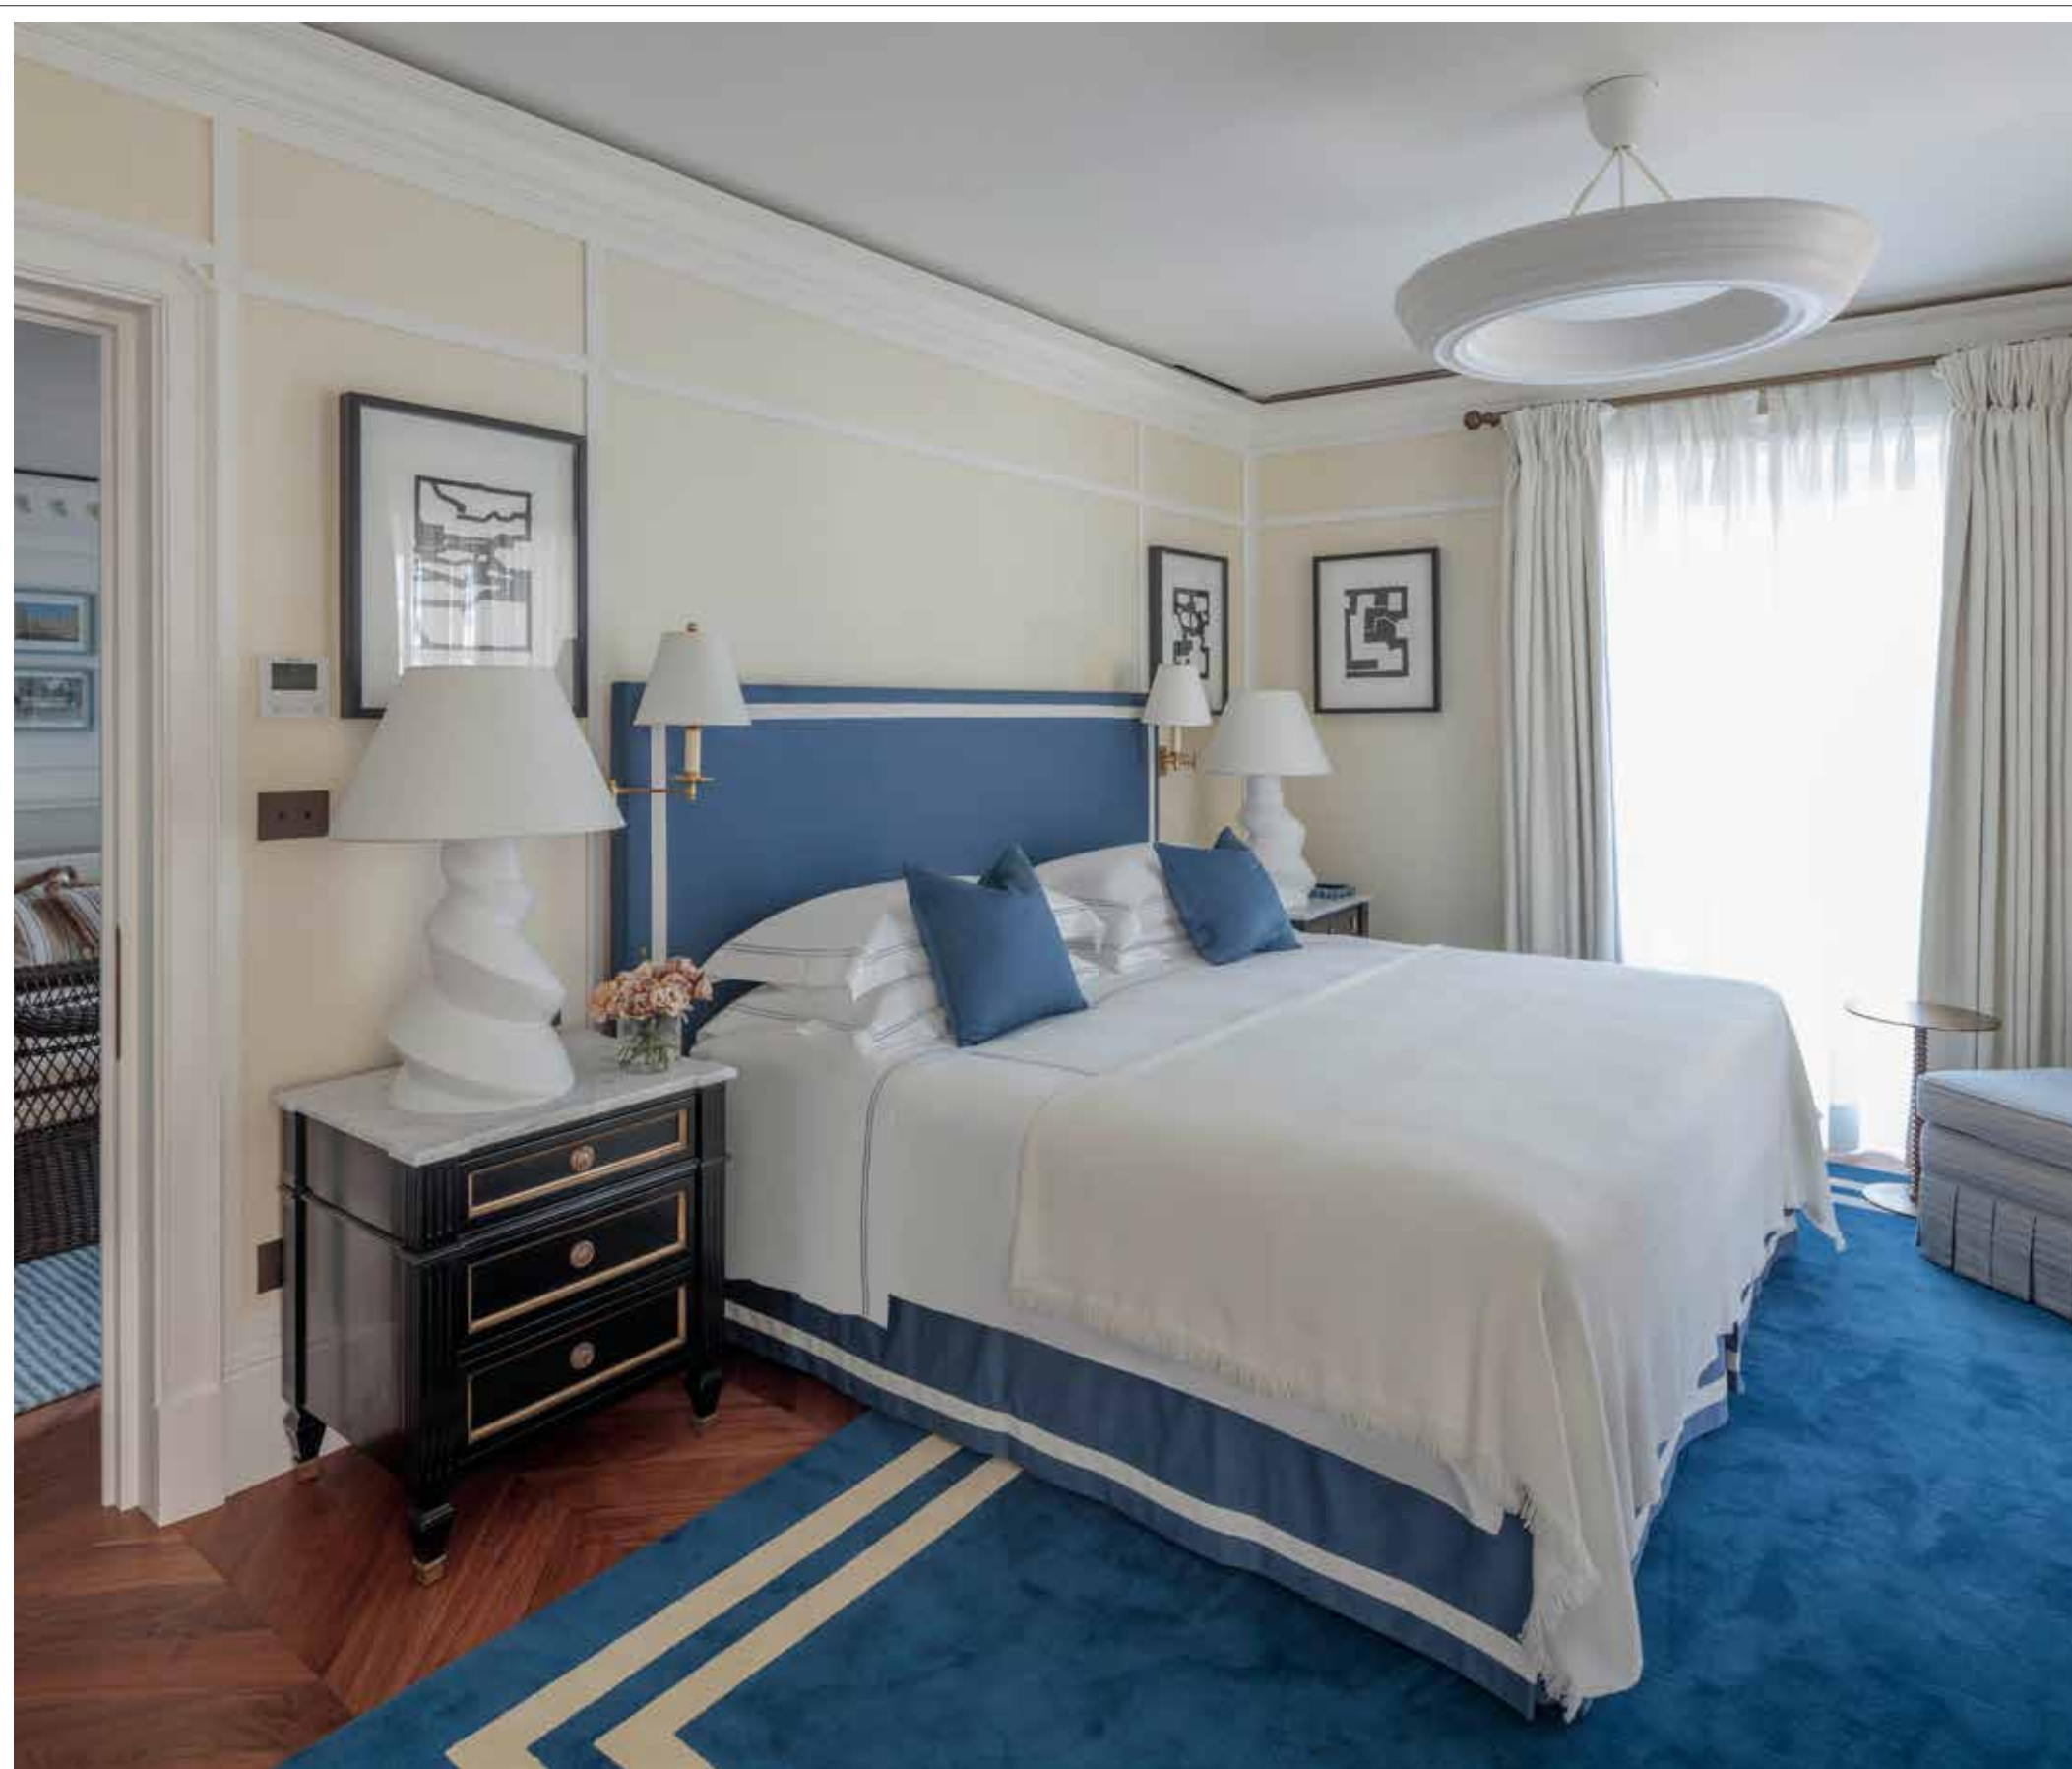


APPARTAMENTO CON UNA CAMERA DA LETTO

Capacità: 2 adulti
Location: terzo piano

Dimensioni: 72 m²
Vista: cortile interno



ISOLA APPARTAMENTO CON UNA CAMERA DA LETTO

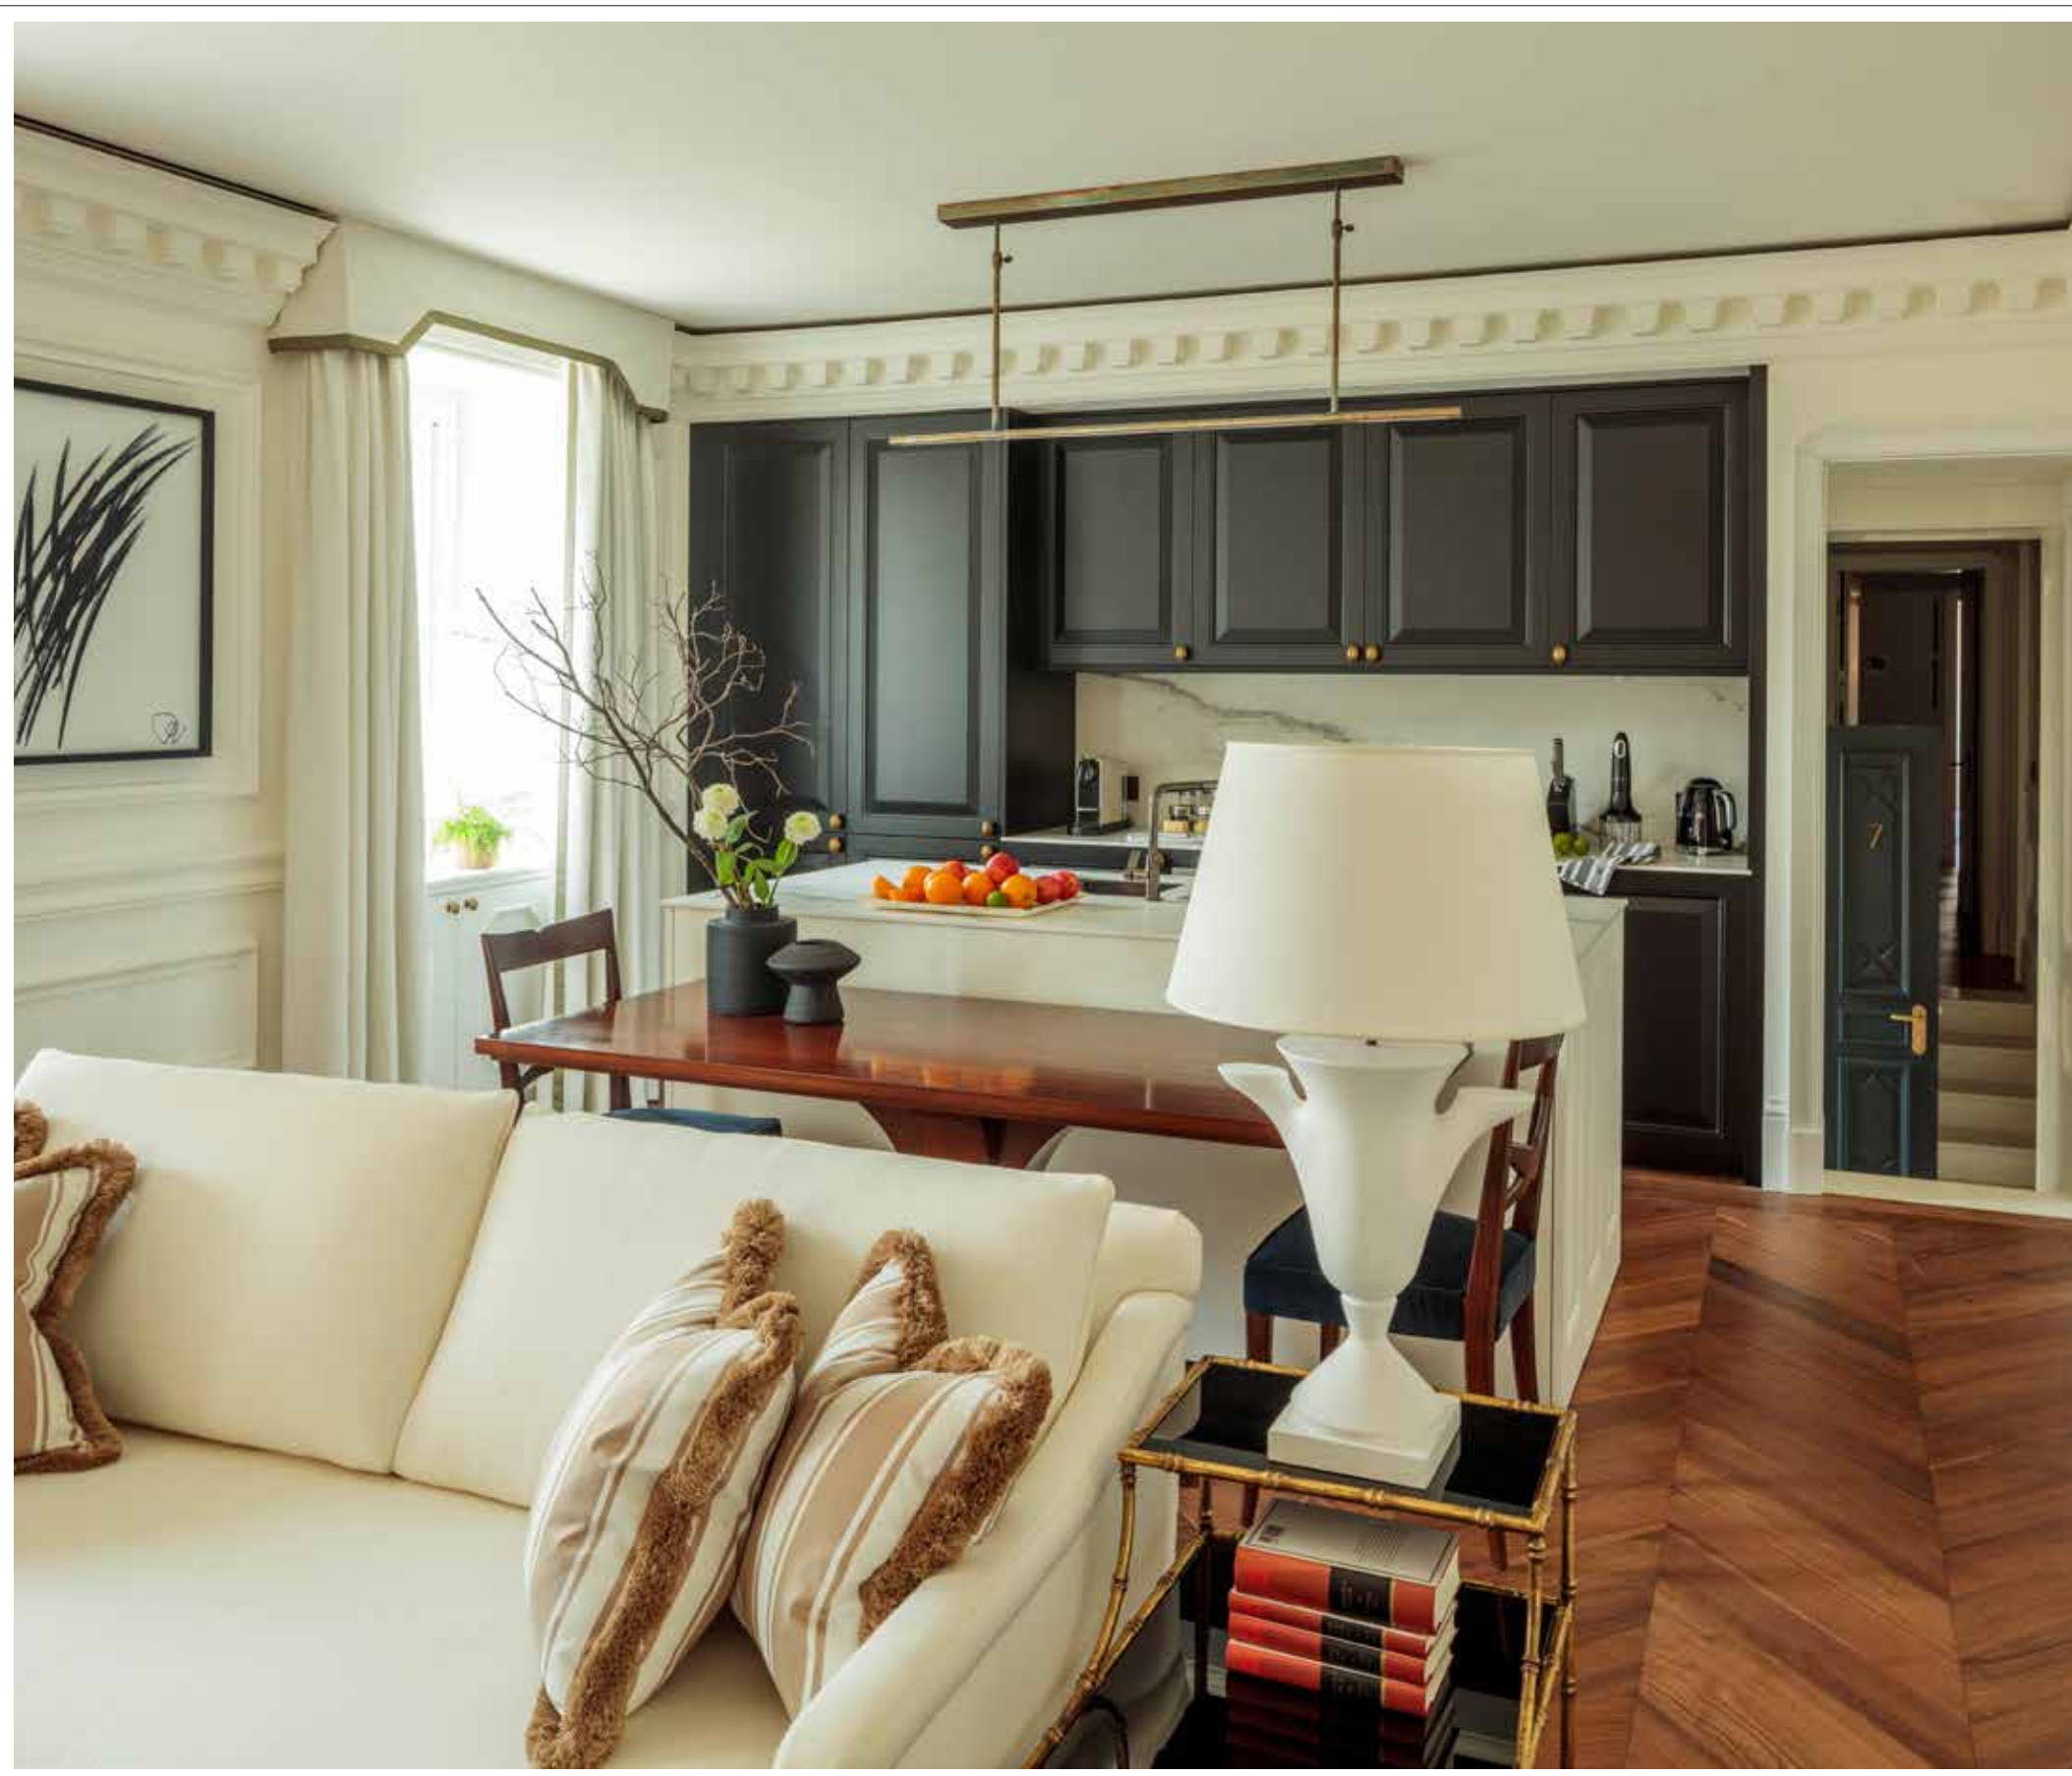


APPARTAMENTI CON DUE CAMERA DA LETTO E TERRAZZA


Capacità: 4 adulti
Location: terzo piano

Dimensioni: 182 m²
Terrazza: 68m²
Vista: Via Manzoni
e cortile interno

Dimensioni: 126 m²
Terrazza: 35m²
Vista: Via della Spiga
e cortile interno

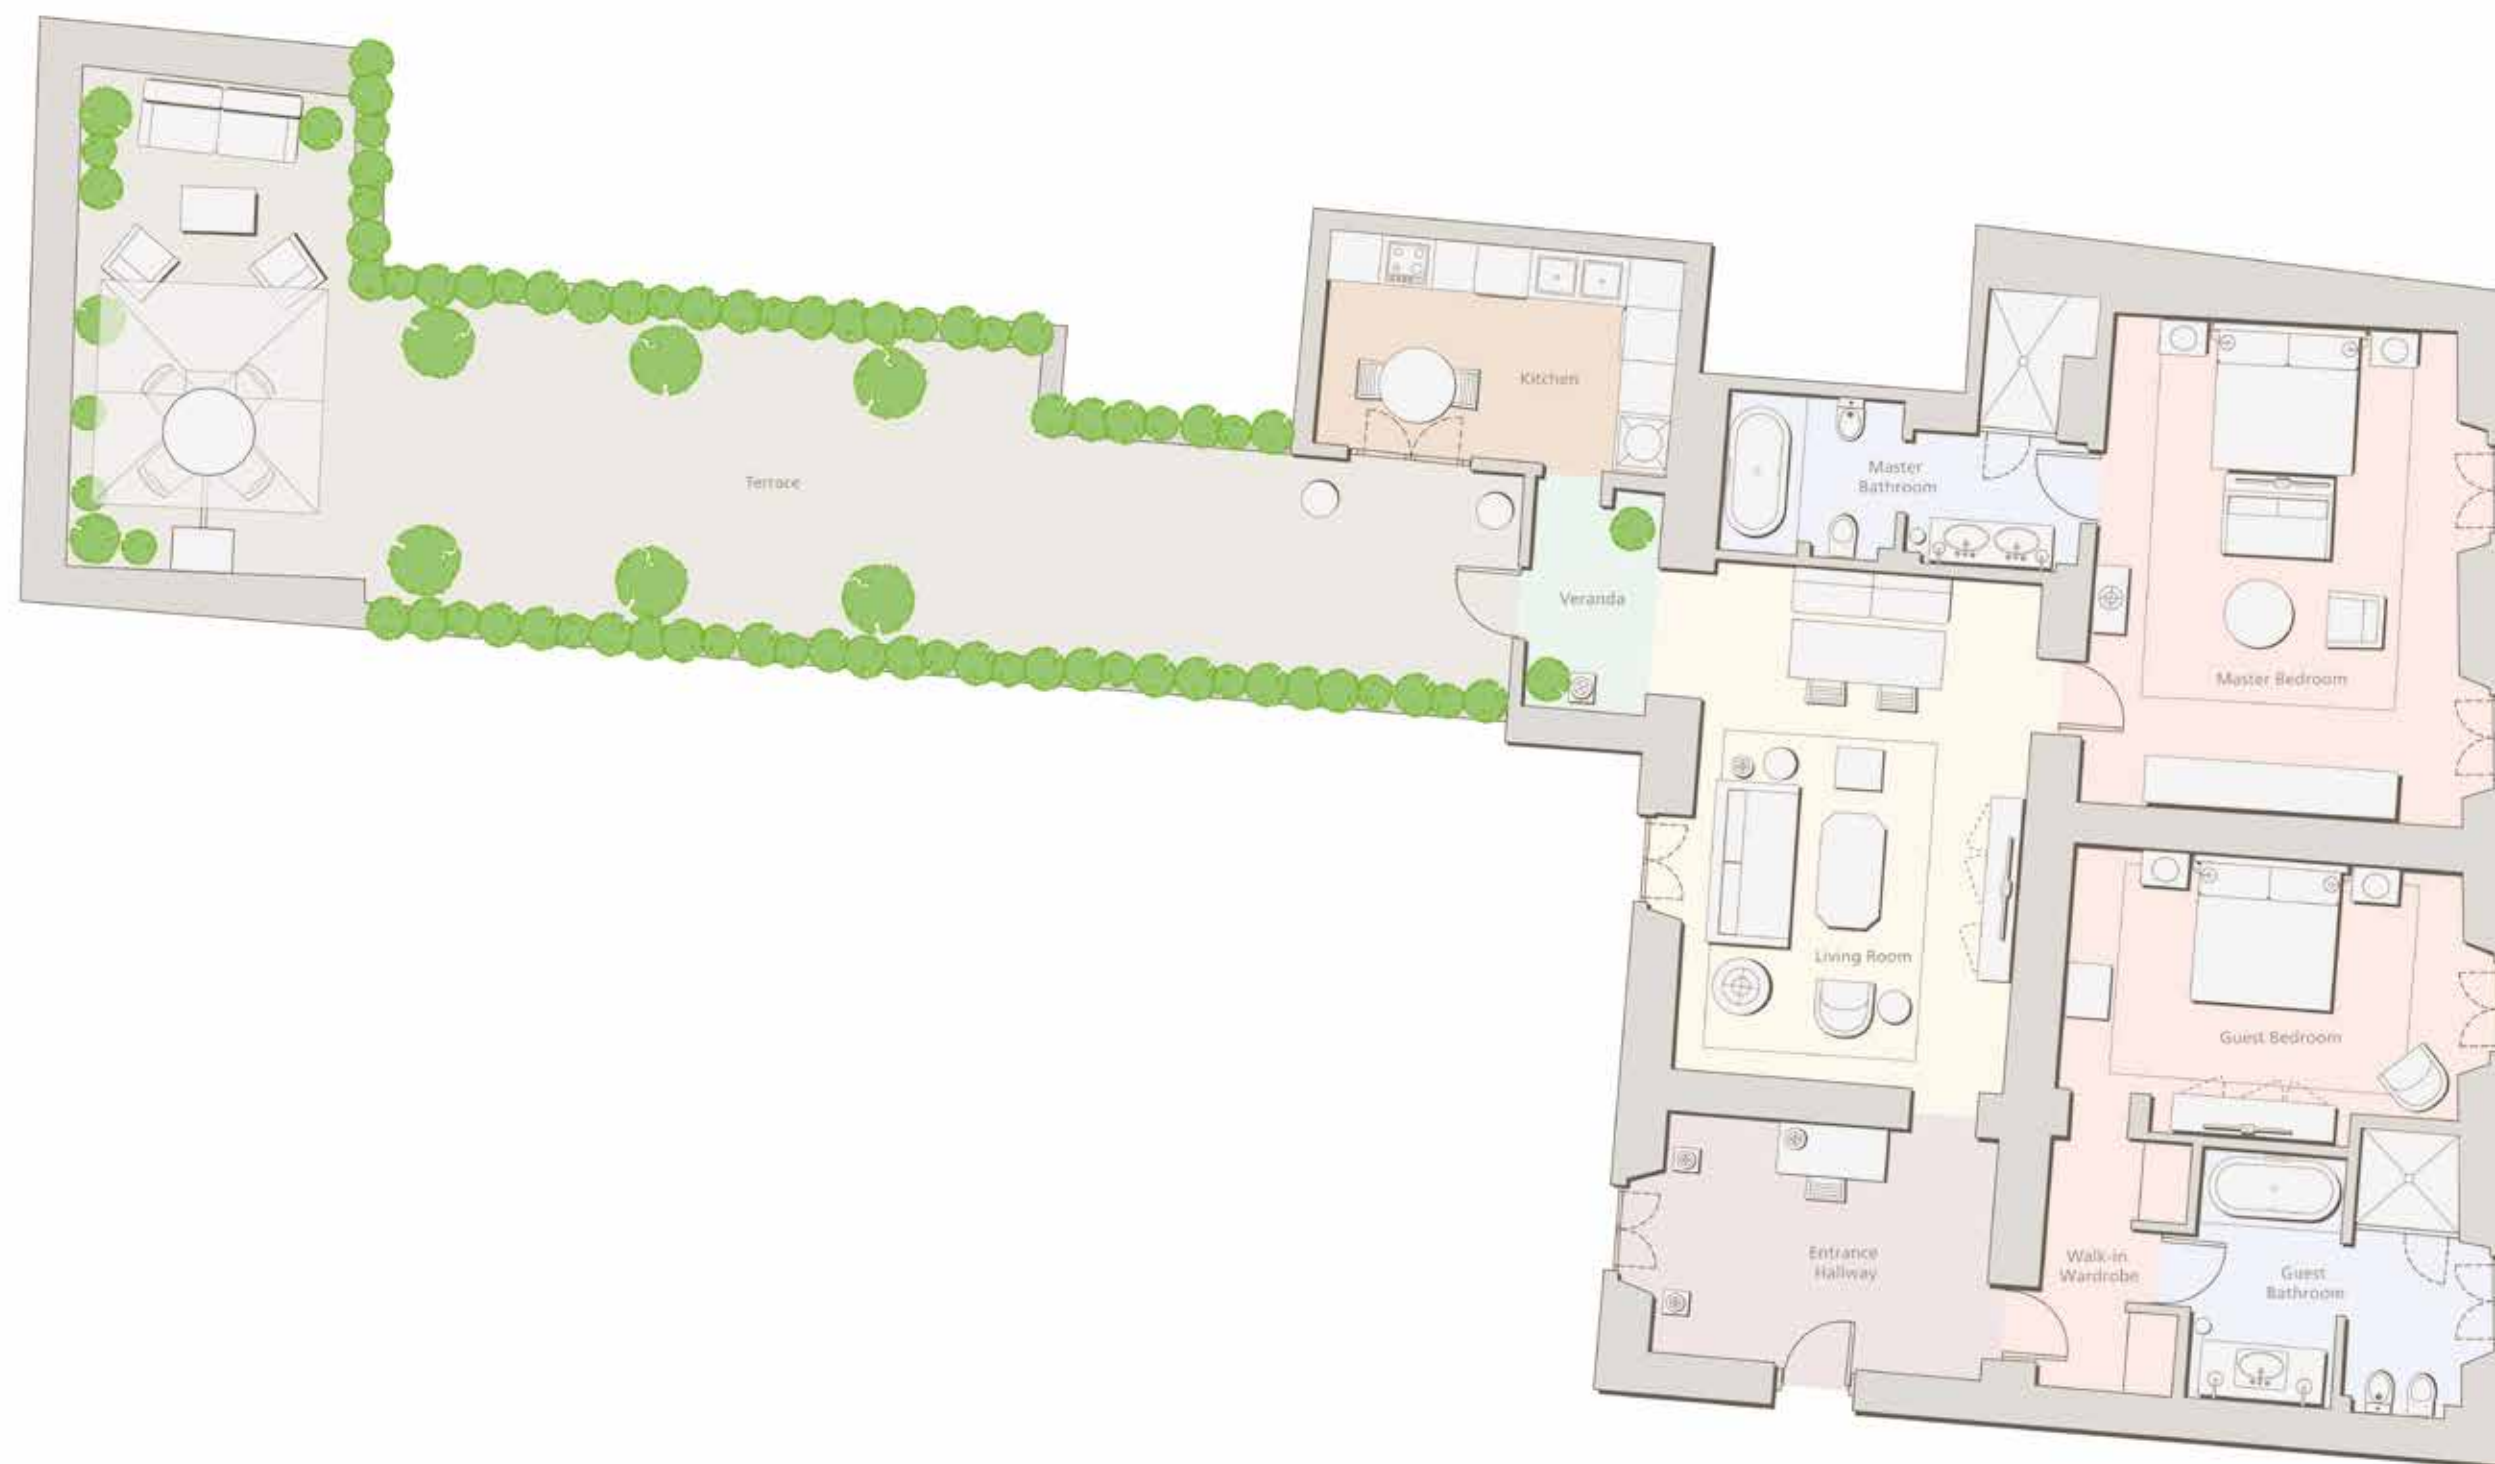

UNO DEI NOSTRI APPARTAMENTI ISOLA CON DUE CAMERE DA LETTO E TERRAZZA

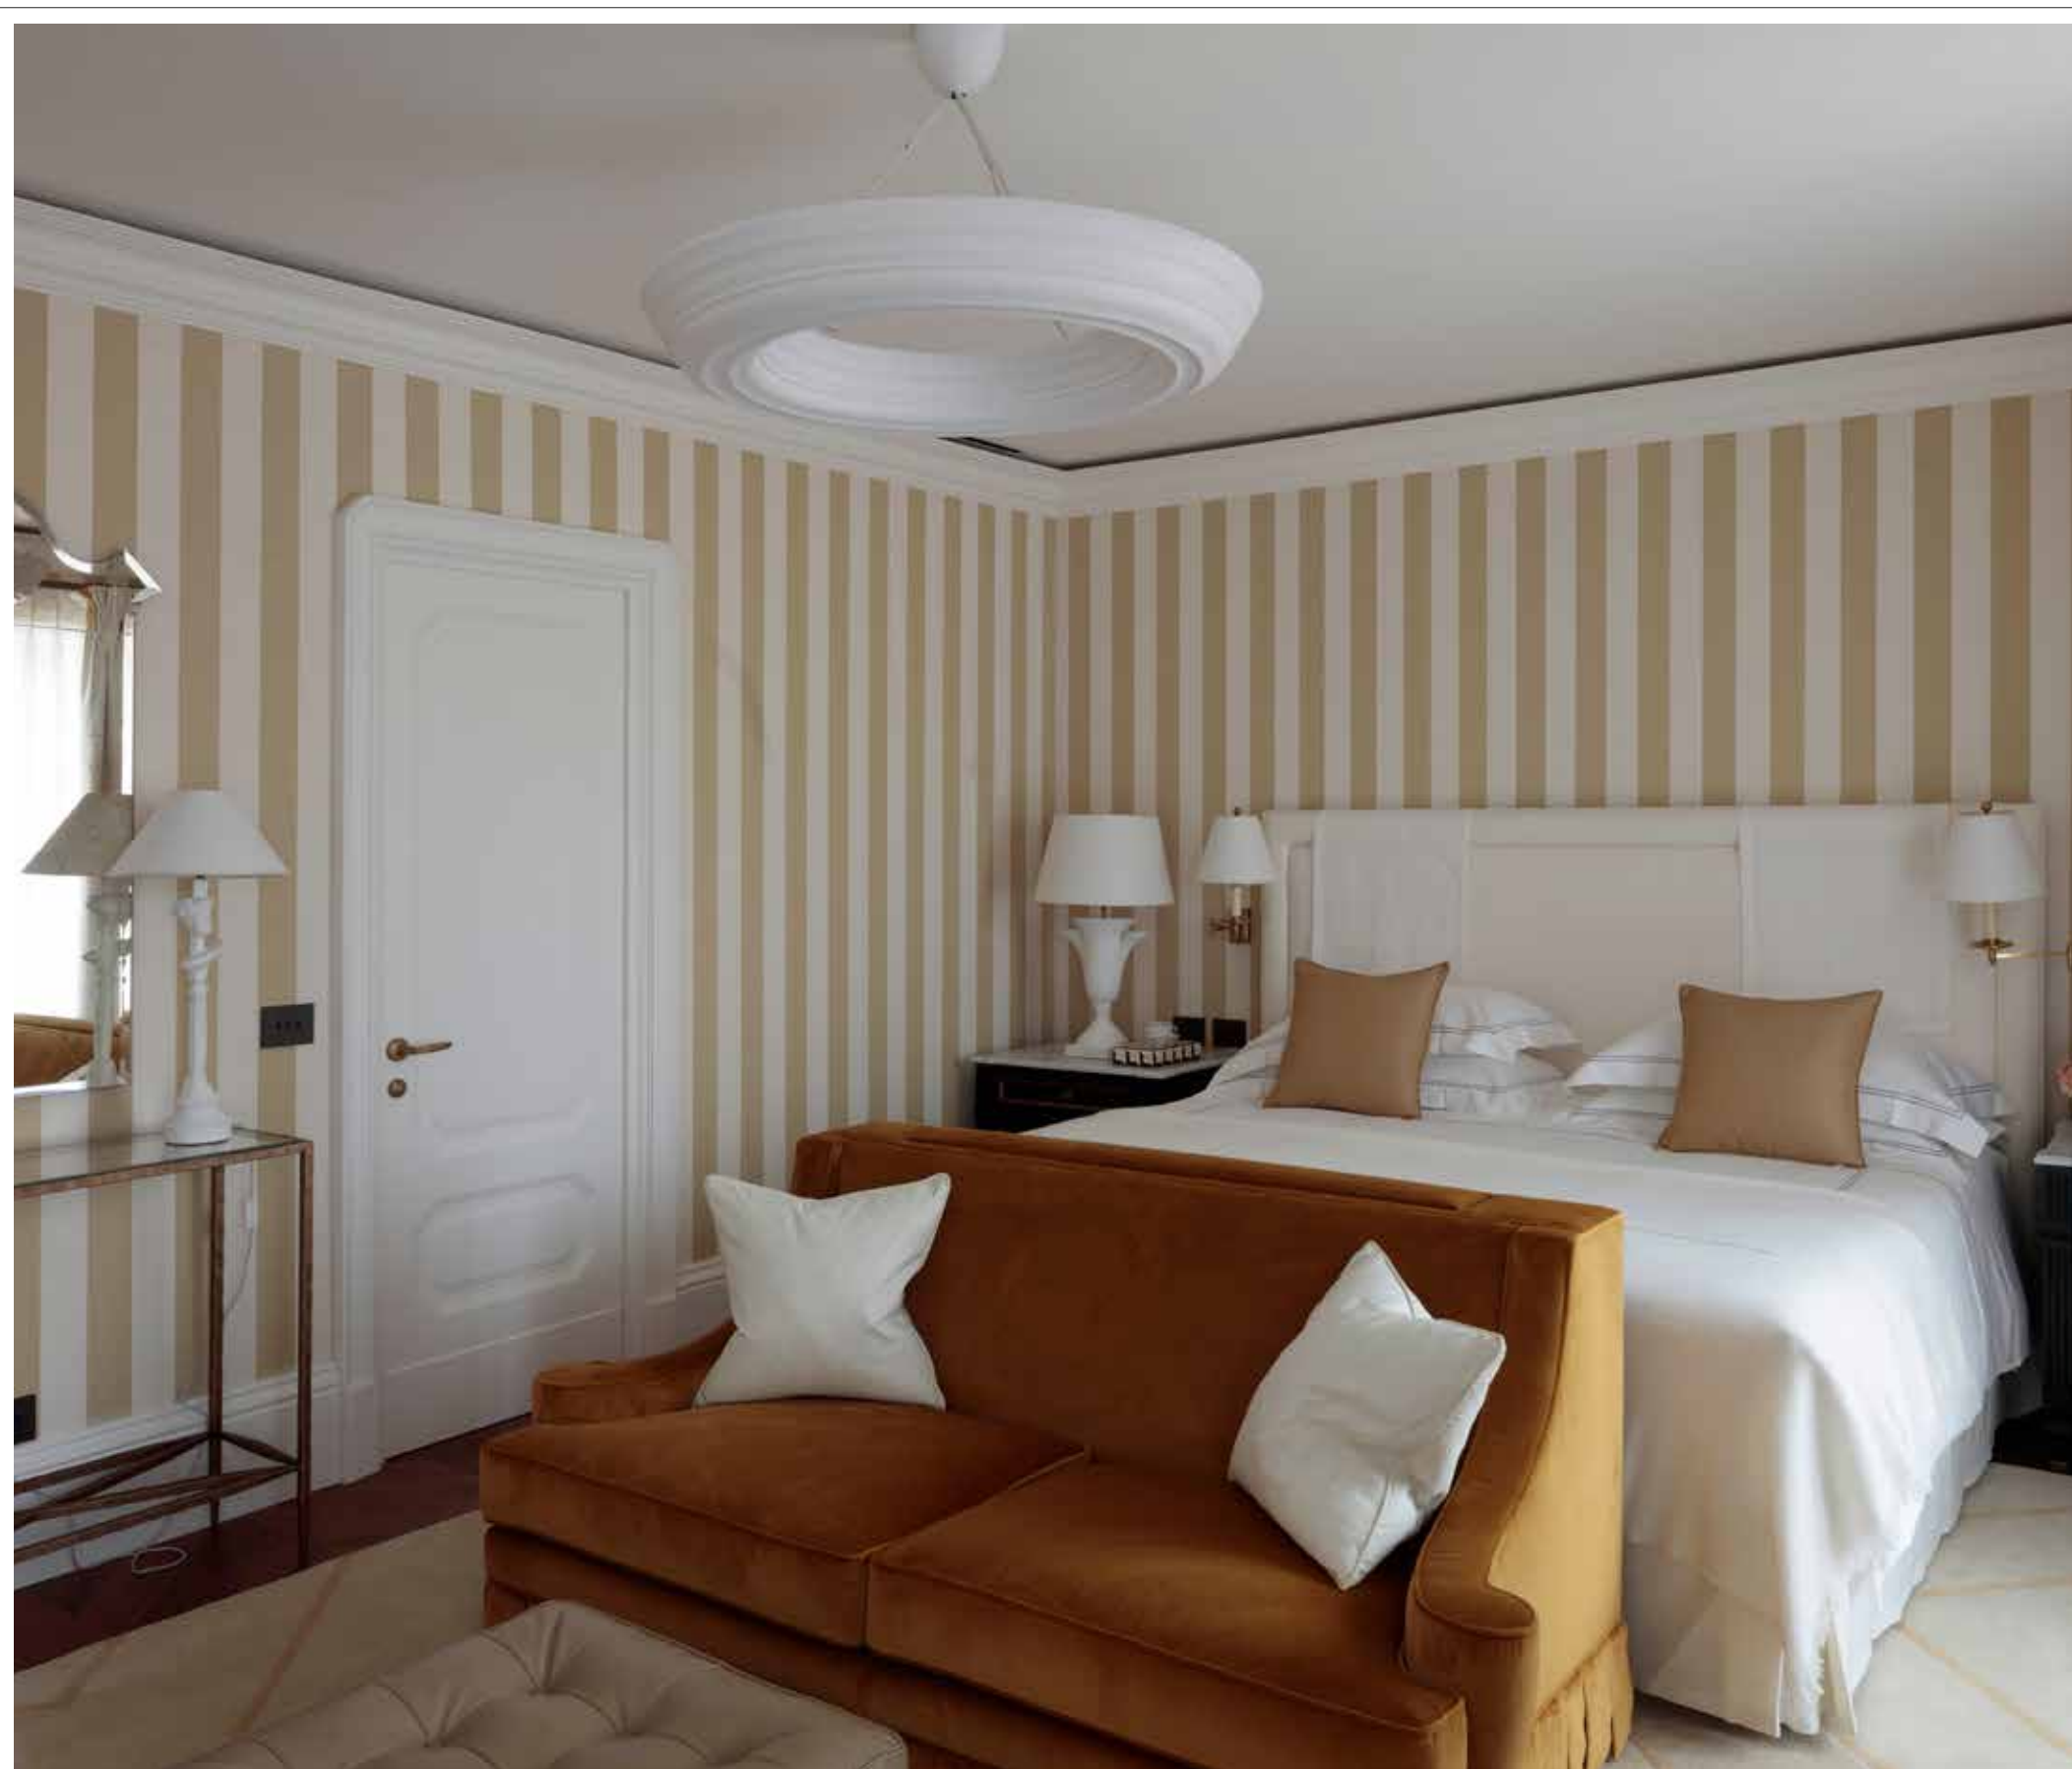

APPARTAMENTO CON TRE CAMERE DA LETTO

Capacità: 6 adulti
Location: terzo piano

Dimensioni: 163.5 m²
Terrazza: 35 m²
Vista: Via Manzoni
e cortile interno




ISOLA APPARTAMENTO CON TRE CAMERE DA LETTO


TORTONA

quarto piano

I due appartamenti al nostro quarto piano prendono il nome dal quartiere Tortona, conosciuto per il design.

Entrambi sono arredati in uno stile audace e contemporaneo e dispongono di balconi privati. L'appartamento con due camere da letto è accessibile agli ospiti con disabilità.

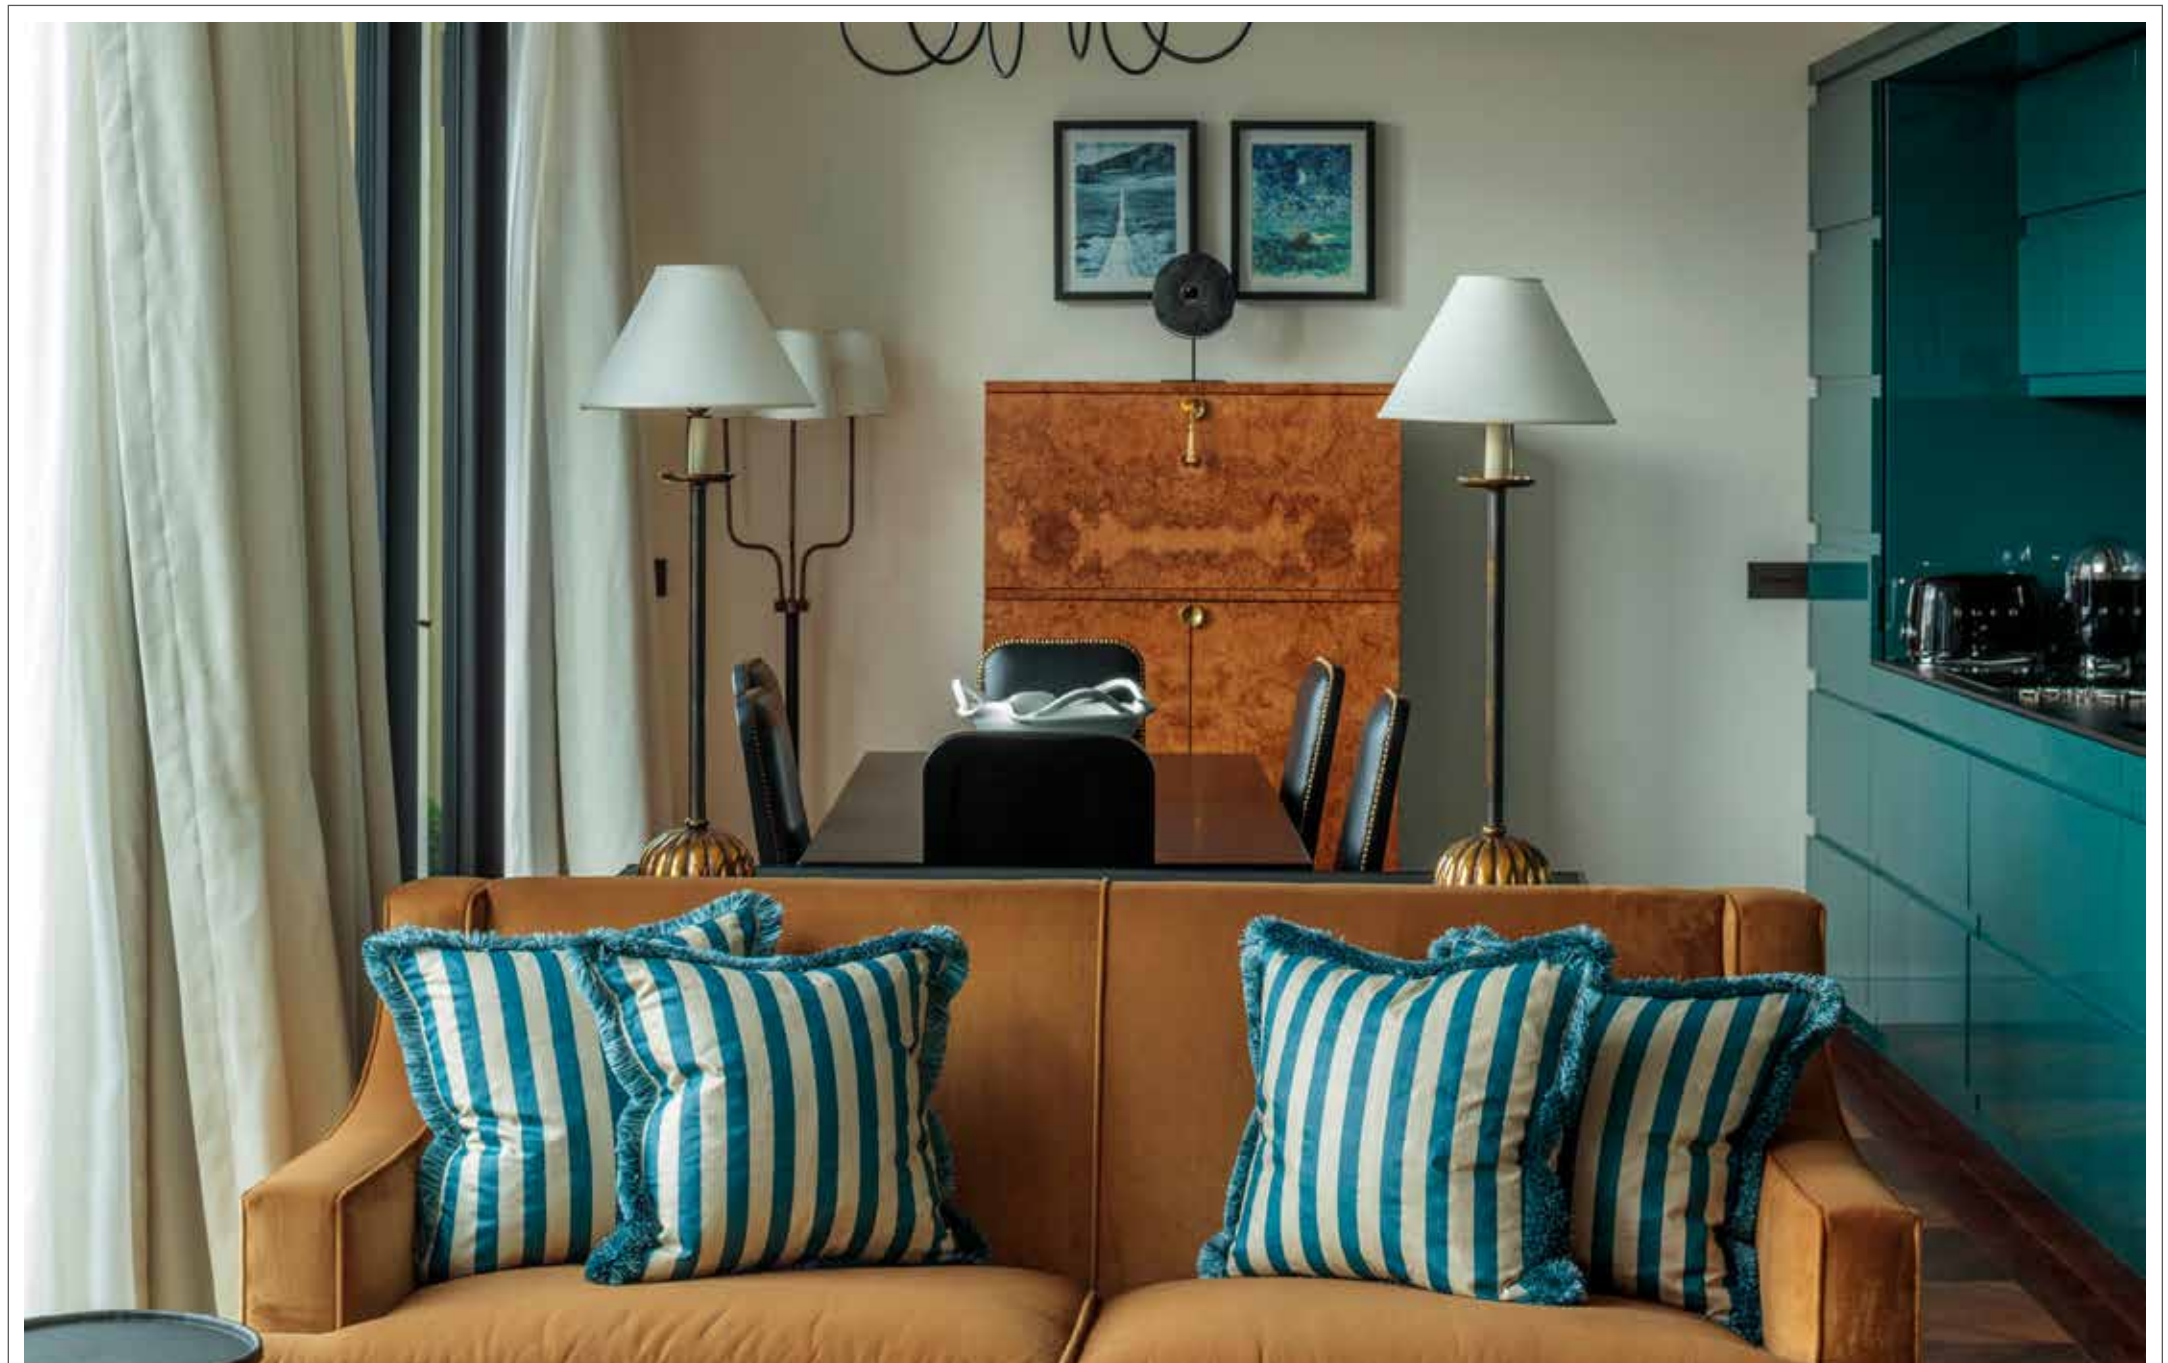


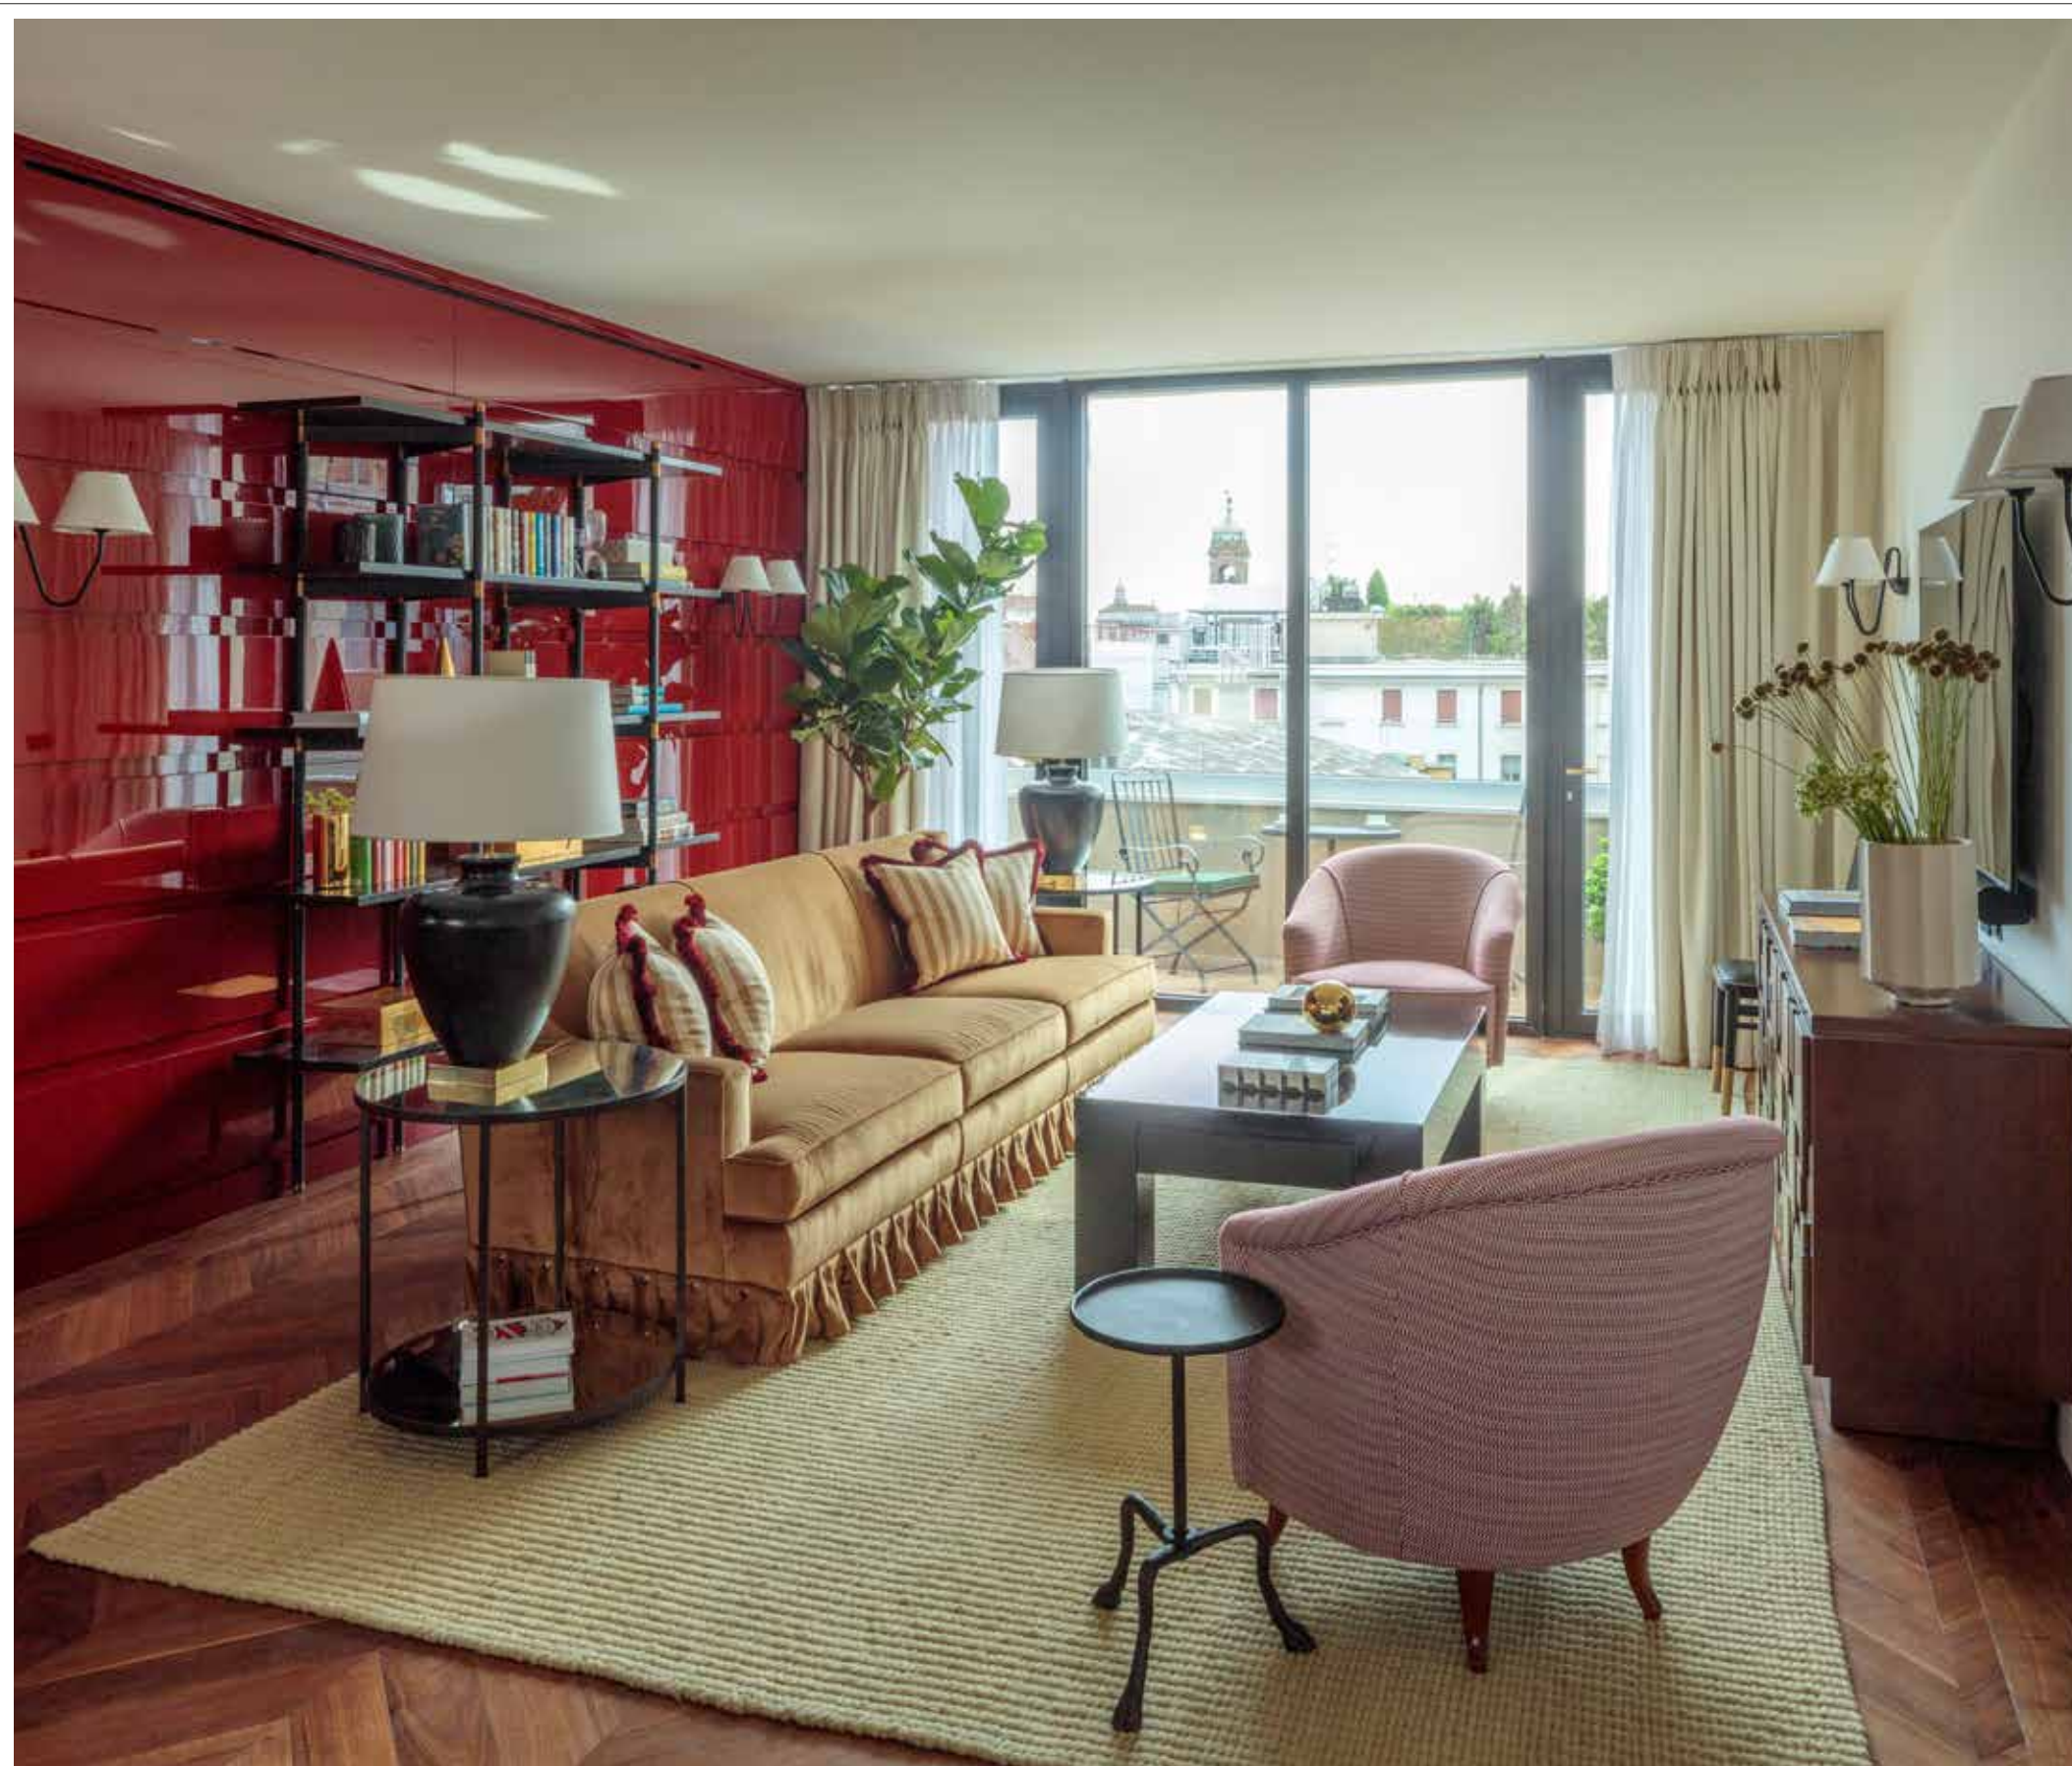

APPARTAMENTO CON UNA CAMERA DA LETTO

Capacità: 2 adulti
Location: quarto piano

Dimensioni: 89 m²
Vista: Duomo di Milano
e tetti della città

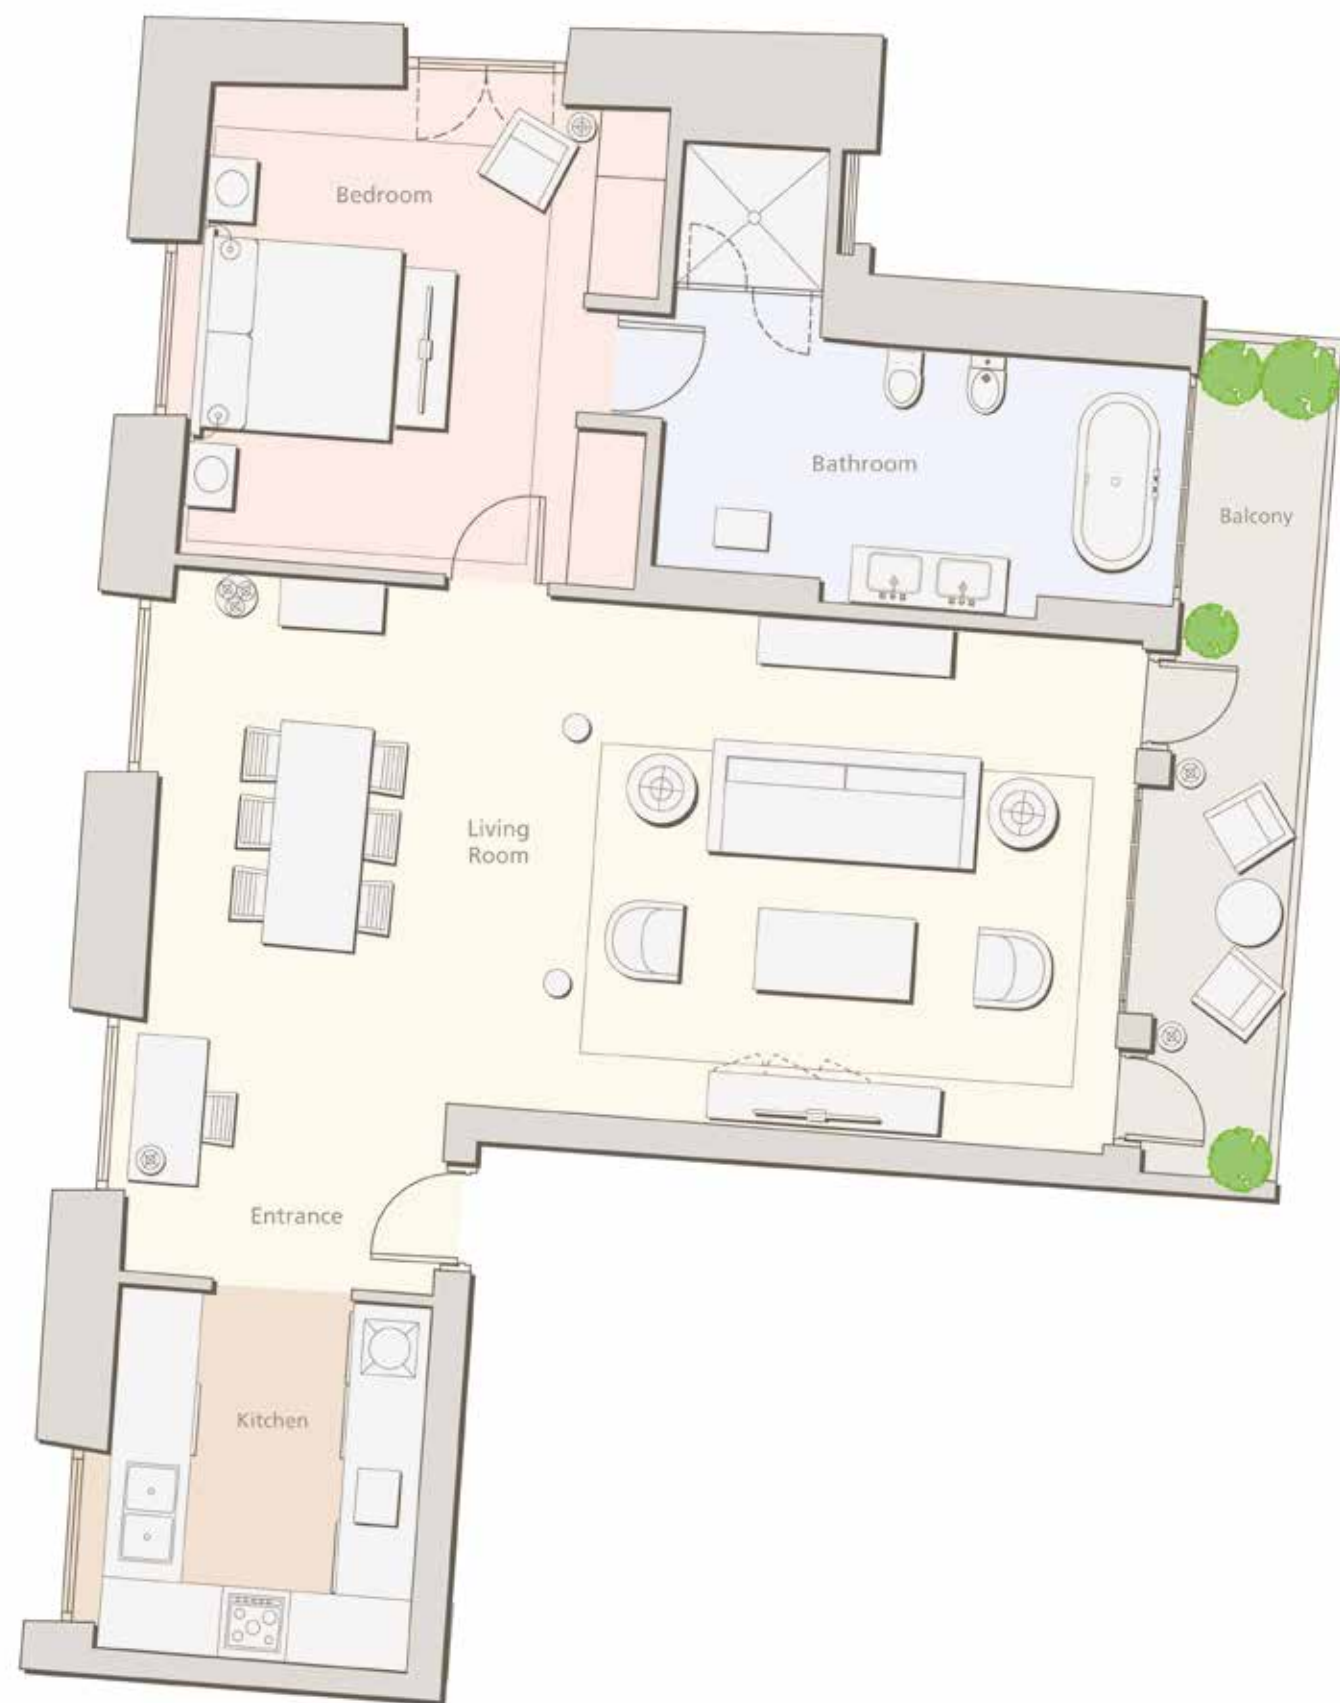


TORTONA APPARTAMENTO CON UNA CAMERA DA LETTO



APPARTAMENTO CON DUE CAMERA DA LETTO

Capacità: 4 adulti
Location: quarto piano

Dimensioni: 133 m²
Vista: Duomo di Milano
e tetti della città

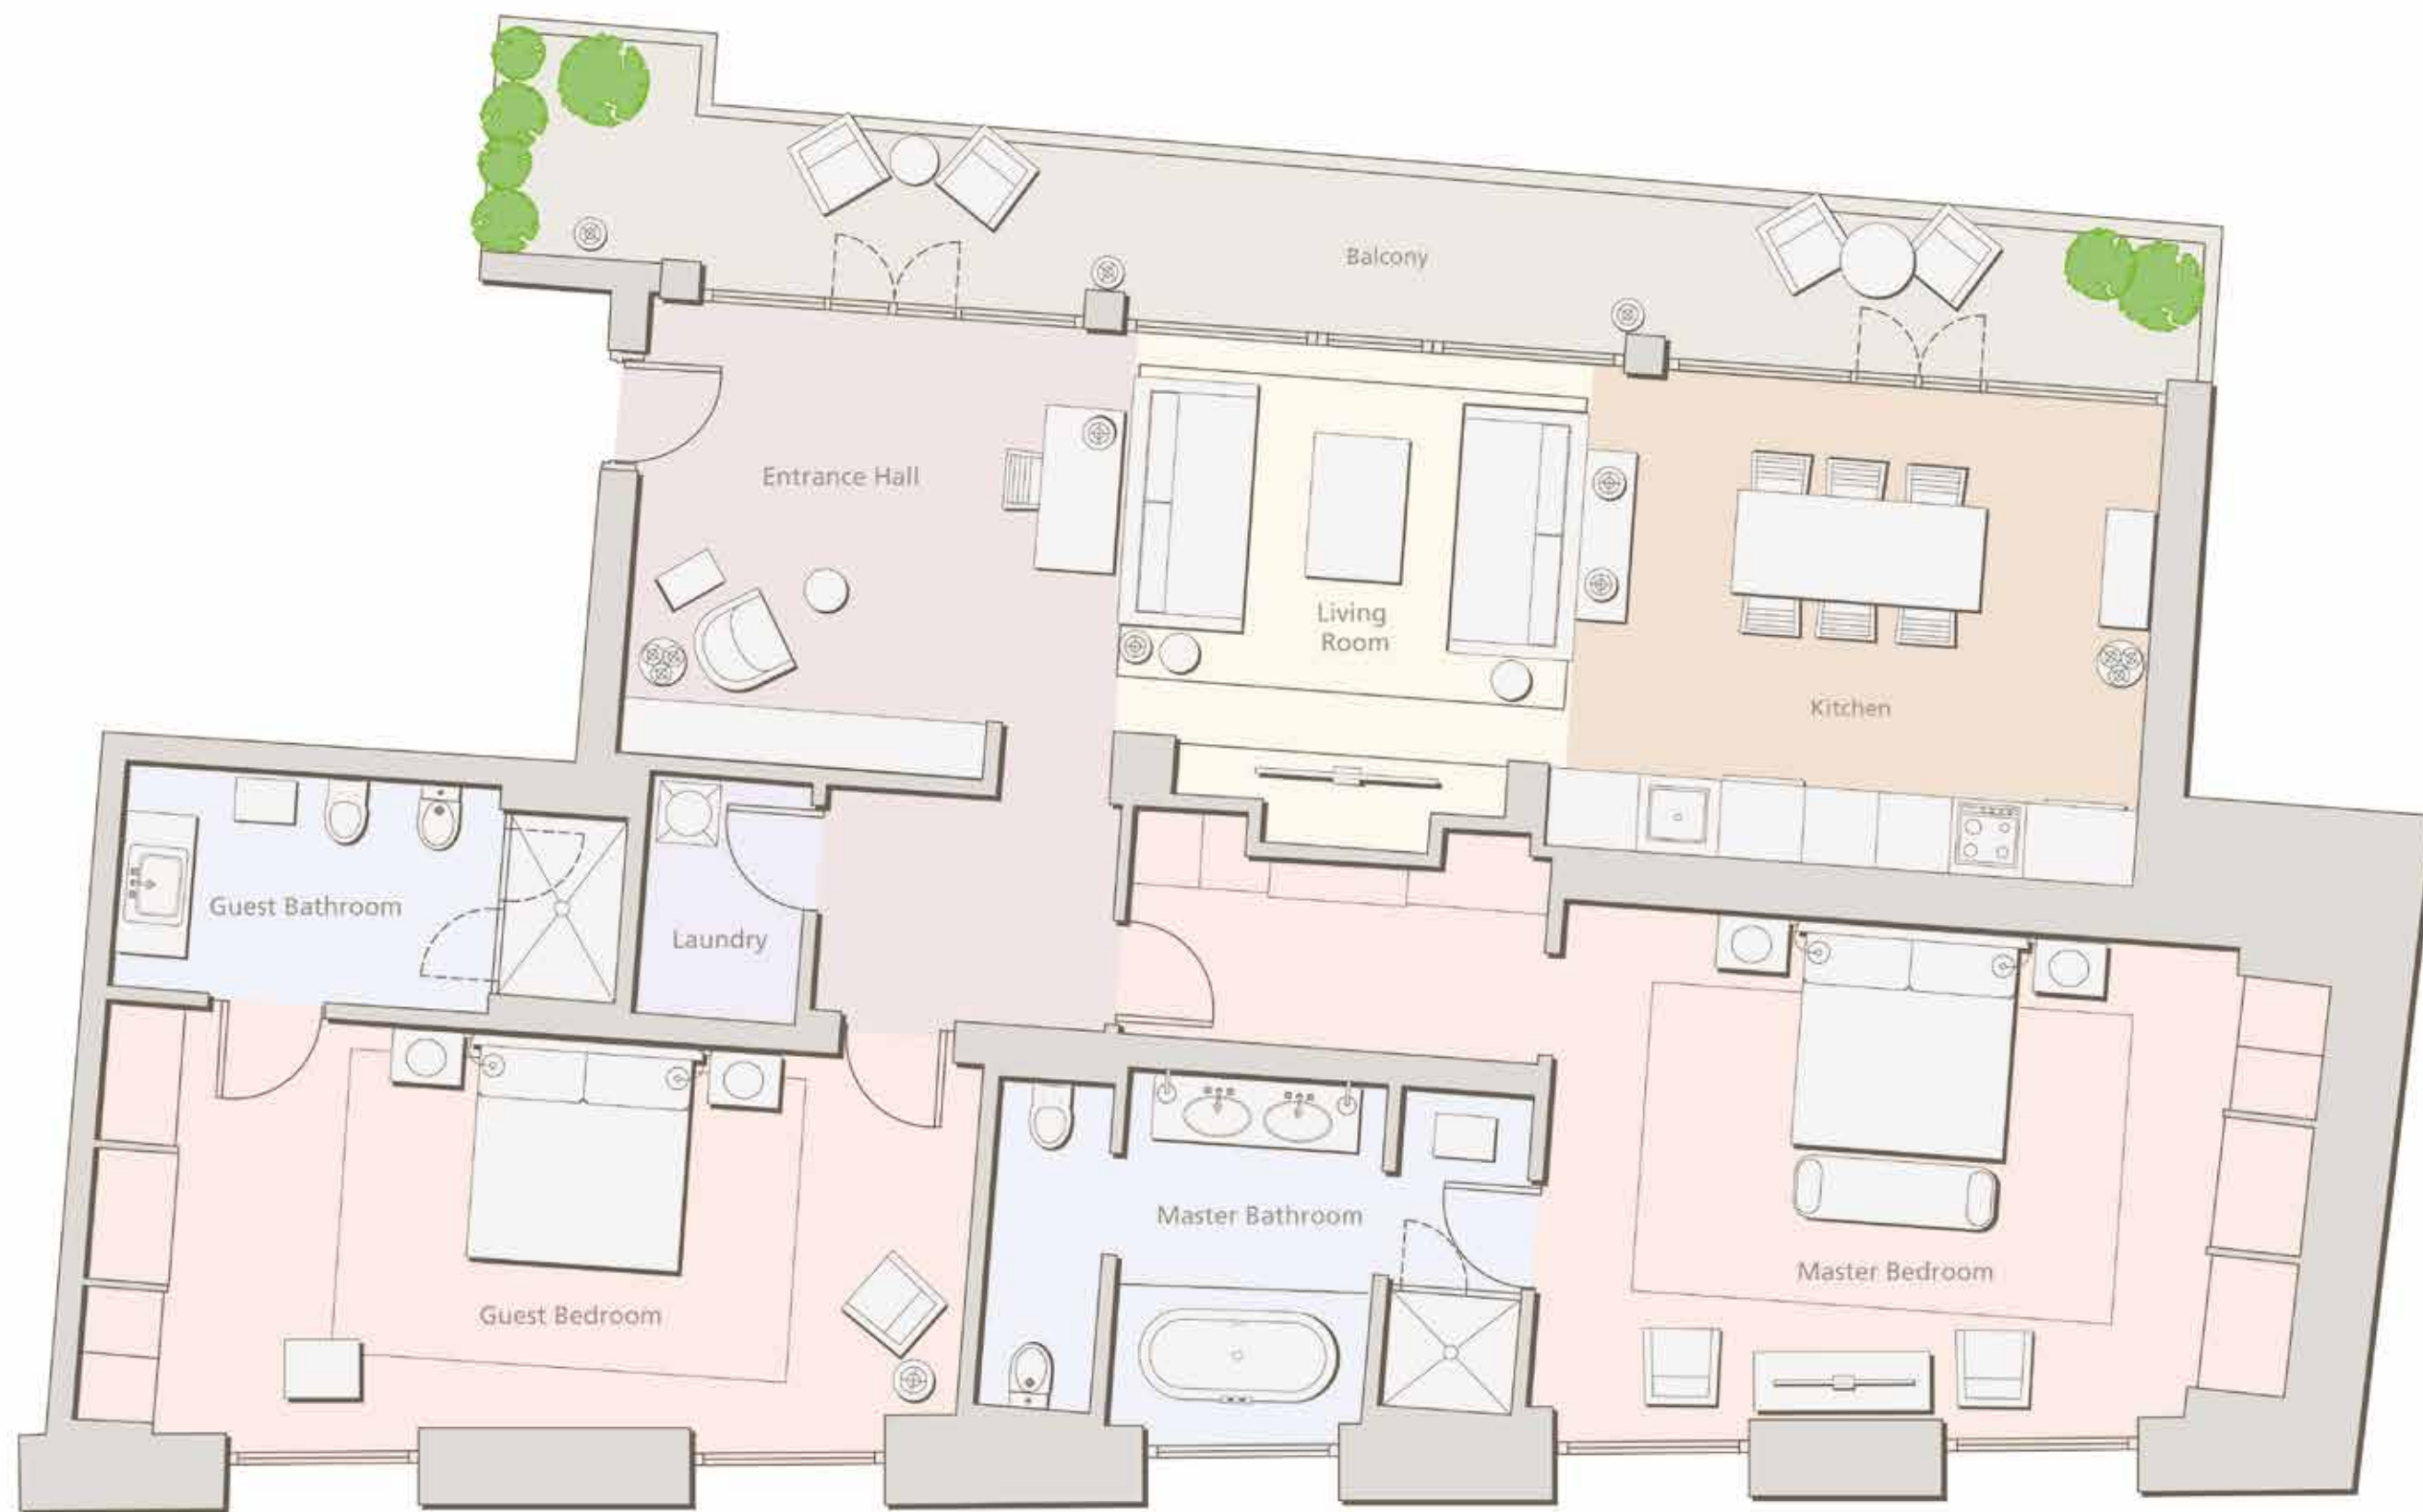

TORTONA APPARTAMENTO CON DUE CAMERA DA LETTO



AMENITIES

- Palestra aperta 24 ore su 24, 7 giorni su 7 per gli ospiti
- Accappatoio e ciabattine
- Prodotti da bagno Irene Forte Skincare
- Accesso al Press Reader
- Macchina per caffè espresso con capsule
- Cofanetto di tè e infusi
- Cortile
- Salotto
- Terrazza sul tetto e bar (apertura 2025)

FACILITIES

- Aria condizionata
- Pulizie giornaliere
- Cucina accessoriata
- Sistema audio HiFi
- Wi-Fi ad alta velocità
- House Concierge
- Cassetta di sicurezza
- TV satellitare
- TV e Chromecast
- Prese con porta USB

I NOSTRI SERVIZI AGGIUNTIVI

Soggetti a supplemento

- Colazione consegnata in appartamento o colazione servita nel cortile
- Colazione “Full English Breakfast” preparata dal nostro chef nel comfort del vostro appartamento (da richiedere con 24 ore di anticipo e piatti preselezionati in anticipo)
- Biblioteca di libri e musica curata in base ai vostri gusti
- Servizi per il tuo animale domestico (sono benvenuti animali di piccola taglia sotto i 6 kg)
- Bar in camera con bevande a vostra scelta
- Pianificazione eventi e catering per celebrazioni
- Fiorista
- Servizio di spesa
- Servizio di lavanderia, stireria e lavaggio a secco
- Servizio di babysitting
- Personal Trainer
- Prenotazione preferenziale per ristoranti, l’Opera, vari musei, spettacoli e concerti
- Servizio di maggiordomo privato disponibile a ore, a giornata o per l’intero soggiorno
- Parcheggio custodito





INFORMAZIONI SULLA CITTÀ

Capitale della moda e del design, metropoli antica e importante centro culturale: Milano è un luogo affascinante e in continua evoluzione.

Ospita incredibili capolavori artistici e architettonici, come l'Ultima Cena di Leonardo Da Vinci, il Duomo e la Scala, uno dei più grandi teatri d'opera del mondo.

Rocco Forte House si trova nel cuore di questa città unica, nel Quadrilatero della Moda, il quartiere dello shopping famoso per le sue boutique di design, le gallerie d'arte e i bar storici.



LOCATION

Rocco Forte House si trova in via Manzoni, nel quartiere più trendy di Milano, ed è costituito da undici unità ospitate in un palazzo del diciannovesimo secolo sapientemente restaurato. Progettati da Olga Polizzi in collaborazione con Paolo Moschino e Philip Vergeylen, gli appartamenti vantano splendide viste sul movimentato Quadrilatero della Moda.

Rocco Forte House è a:

- 10 minuti di auto dalla Stazione Centrale di Milano
- 30 minuti di auto dall'aeroporto di Milano Linate (LIN)
- 50 minuti di auto dall'aeroporto di Milano Malpensa (MXP)
- 50 minuti di auto dall'aeroporto di Bergamo Orio al Serio (BGY)

Rocco Forte House

46 Via Manzoni, 20121 Milano (MI), Italia

T + 39 02 2110 0715

reservations.milano@roccofortehotels.com

 @roccofortehousemilan

 @roccofortehousemilan

 @RoccoForteHouseMilan

APPARTAMENTI

- 4 appartamenti con una camera da letto, dai 72 ai 90m² (uno accessibile agli ospiti con disabilità)
- 5 appartamenti con due camere da letto, dai 128 ai 136m² (uno accessibile agli ospiti con disabilità)
- 2 appartamenti con due camere da letto e terrazza, dai 126 ai 182m²
- 1 appartamento con tre camere da letto e terrazza, 198m² (creato collegando 2 appartamenti)





ROCCO FORTE HOTELS

HOTEL DE ROME
BERLIN

HOTEL AMIGO
BRUSSELS

THE BALMORAL
EDINBURGH

HOTEL SAVOY
FLORENCE

BROWN'S HOTEL
LONDON

ROCCO FORTE HOUSE
MILAN

THE CARLTON
MILAN

THE CHARLES HOTEL
MUNICH

MASSERIA TORRE MAIZZA
PUGLIA

HOTEL DE LA VILLE
ROME

HOTEL DE RUSSIE
ROME

ROCCO FORTE HOUSE
ROME

VILLA IGIEA
PALERMO

ROCCO FORTE PRIVATE VILLAS
SICILY

VERDURA RESORT
SICILY

HOTEL ASTORIA
ST PETERSBURG

FUTURE APERTURE

PALAZZO SIRIGNANO
NAPLES

PALAZZO CASTELLUCCIO
NOTO

COSTA SMERALDA
SARDINIA